



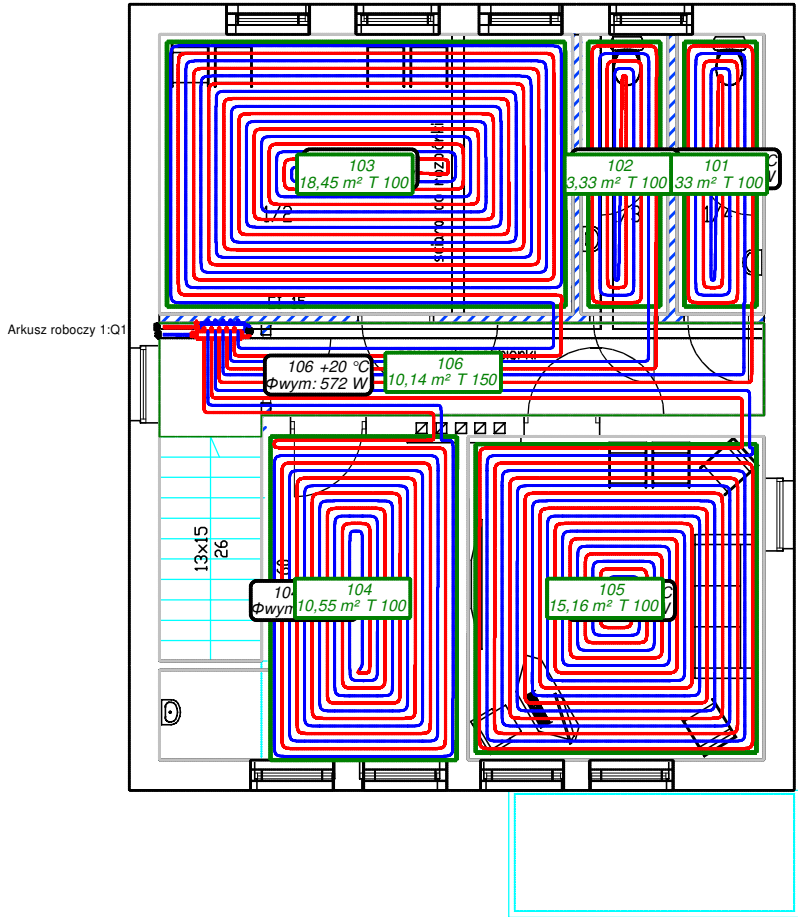

Symbol	opis	Posadzka	pow. użytk m. kw	z
1/1	komunikac ja	terakota	8,0	
1/2	sala aktywn ruchowej	terakota	20,2	
1/3	wc	terakota	4,2	
1/4	wc dla personelu	terakota	4,2	
1/5	pom. klubowe	terakota	16,7	
1/6	p. zabieg-pielegniarski	terakota	12,5	
razem powierzchnia użytkowa			65,80	m

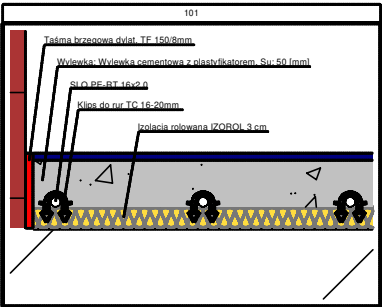

Rozdzielacz: 106

Typ: Rozdzielacz z mieszaczem i przepływomierzami

Typ szafki: Szafka podtynkowa 6-9 sekcji

G = 114,9 [kg/h]

Δp min = 14,31 [kPa]

TECE®

Nr	Do odbiornika	G [kg/h]	Nast. (P) [l/min]	Δp (P) [kPa]
1	Podłoga grzewcza 104	56,3	0,94	12,15
2	Podłoga grzewcza 105	72,8	1,22	5,39
3	Podłoga grzewcza 101	78,6	1,32	11,60
4	Podłoga grzewcza 102	29,4	0,49	14,38
5	Podłoga grzewcza 103	81,3	1,36	1,49

INWESTOR	GMINA OSTROWITE SIEDZ. UL. LIPOWA 2, 62 - 402 OSTROWITE		NR RYS.
ADRES BUDOWY	OBR. EWID. OSTROWITE, DZ. NR 185/ 2		
OBIEKT	ZMIANA SPOSOBU UZYTEKOWANIA BUDYNKU OSRODKA ZDROWIA NA GMINNY KLUB SENIORA		SKALA 1:100
TEMAT RYS	RZUT PIETRA - ogrzewanie podłogowe		DATA 08.2019r
PROJEKTANT SANITARNY	INŻ. PRZEMYSŁAW ŻURAWICKI	UPR. BUD. KUP/0070/PWDS/09 W SPECJAL. INSTALACYJNEJ SANITARNEJ	