



PRZEKRÓJ NORMALNY (na prostej)

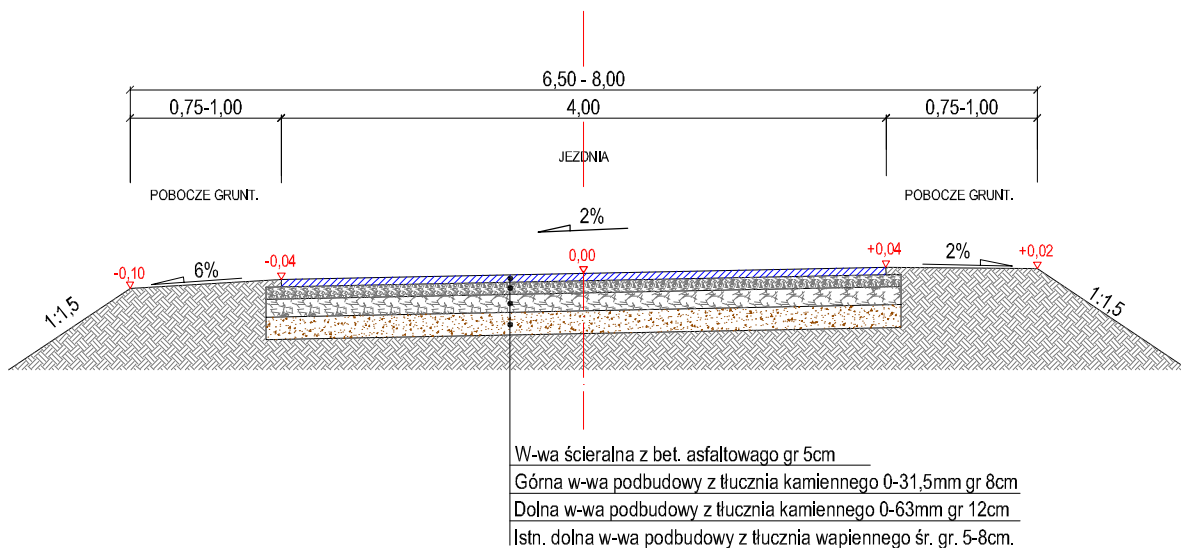

PRZEKRÓJ NORMALNY (na łukach)

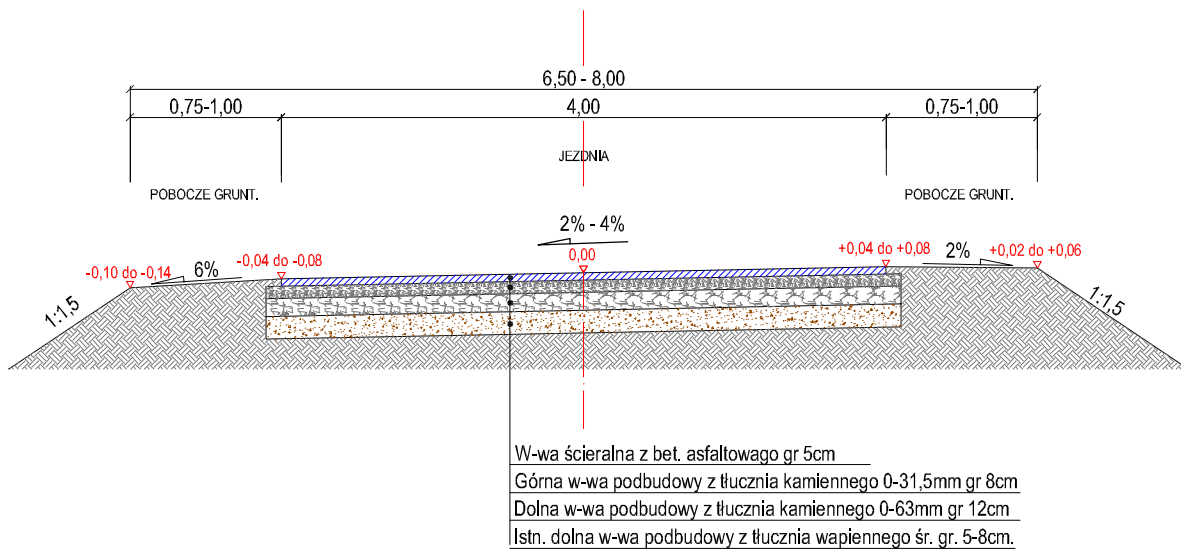

TEMAT PROJEKTU	PRZEBUDOWA ODC. DROGI GMINNEJ MIECZOWNICA - GIEWARTÓW od km 0+980 do km 1+814		
INWESTOR	Gmina Ostrowite		
TREŚĆ RYSUNKU	Przekroje normalne		
LOKALIZACJA	Gmina Ostrowite, Powiat Słupecki, Wielkopolska	Data:	10-2013r.
PROJEKTOWAŁ:	Kazimierz Rosiak, upr. GP.7342/94/94 Spec. konstr.-inż. w zakr. drogi	Podpis:	Skala: 1:50
OPRACOWAŁ:	inż. Marek Jaśkowiak	Podpis:	Nr rys. 04