


MIEJSCOWY PLAN ZAGOSPODAROWANIA PRZESTRZENNEGO
GMINY OSTROWITE

OBRĘB NAPRUSEWO

ZALĄCZNIK NR 1 DO UCHWAŁY NR
RADY GMINY OSTROWITE
Z DNIA R.
ARKUSZ 34


33

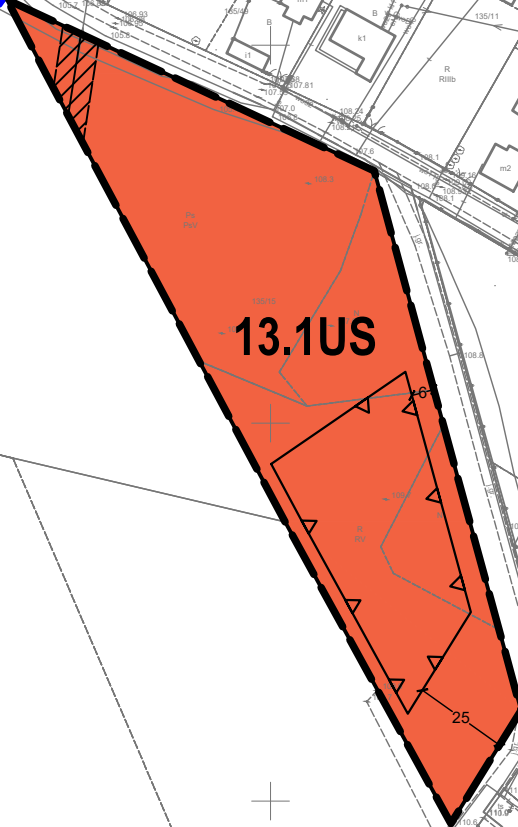

OBSZAR OBJEKTU PLANU POŁOŻONY JEST W CAŁOŚCI W GRANICACH:
- POWIATOWEGO PARKU KRAJOBRZOWEGO
- POWIATOWO-BENICZEWSKIEGO OBSZARU CHRONIONEGO KRAJOBRZU
- GŁÓWNEGO ZBIORNIKA WÓD PODZIEMNYCH NR 143



SKALA 1:2000

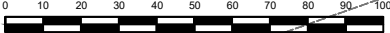

UKŁAD WSPÓŁRZĘDNYCH: PUNKT 2000 STREFA 6
MAPA ZAŚADNICZA POZYSKANA Z PAŃSTWOWEGO ZASOBU
GEODEZYJNEGO I KARTOGRAFICZNEGO