


MIEJSCOWY PLAN ZAGOSPODAROWANIA PRZESTRZENNEGO GMINY OSTROWITE - ETAP IV

OBRĘB KOSEWO

ZALĄCZNIK NR 1 DO UCHWAŁY NR
RADY GMINY OSTROWITE
Z DNIA R.
ARKUSZ 5

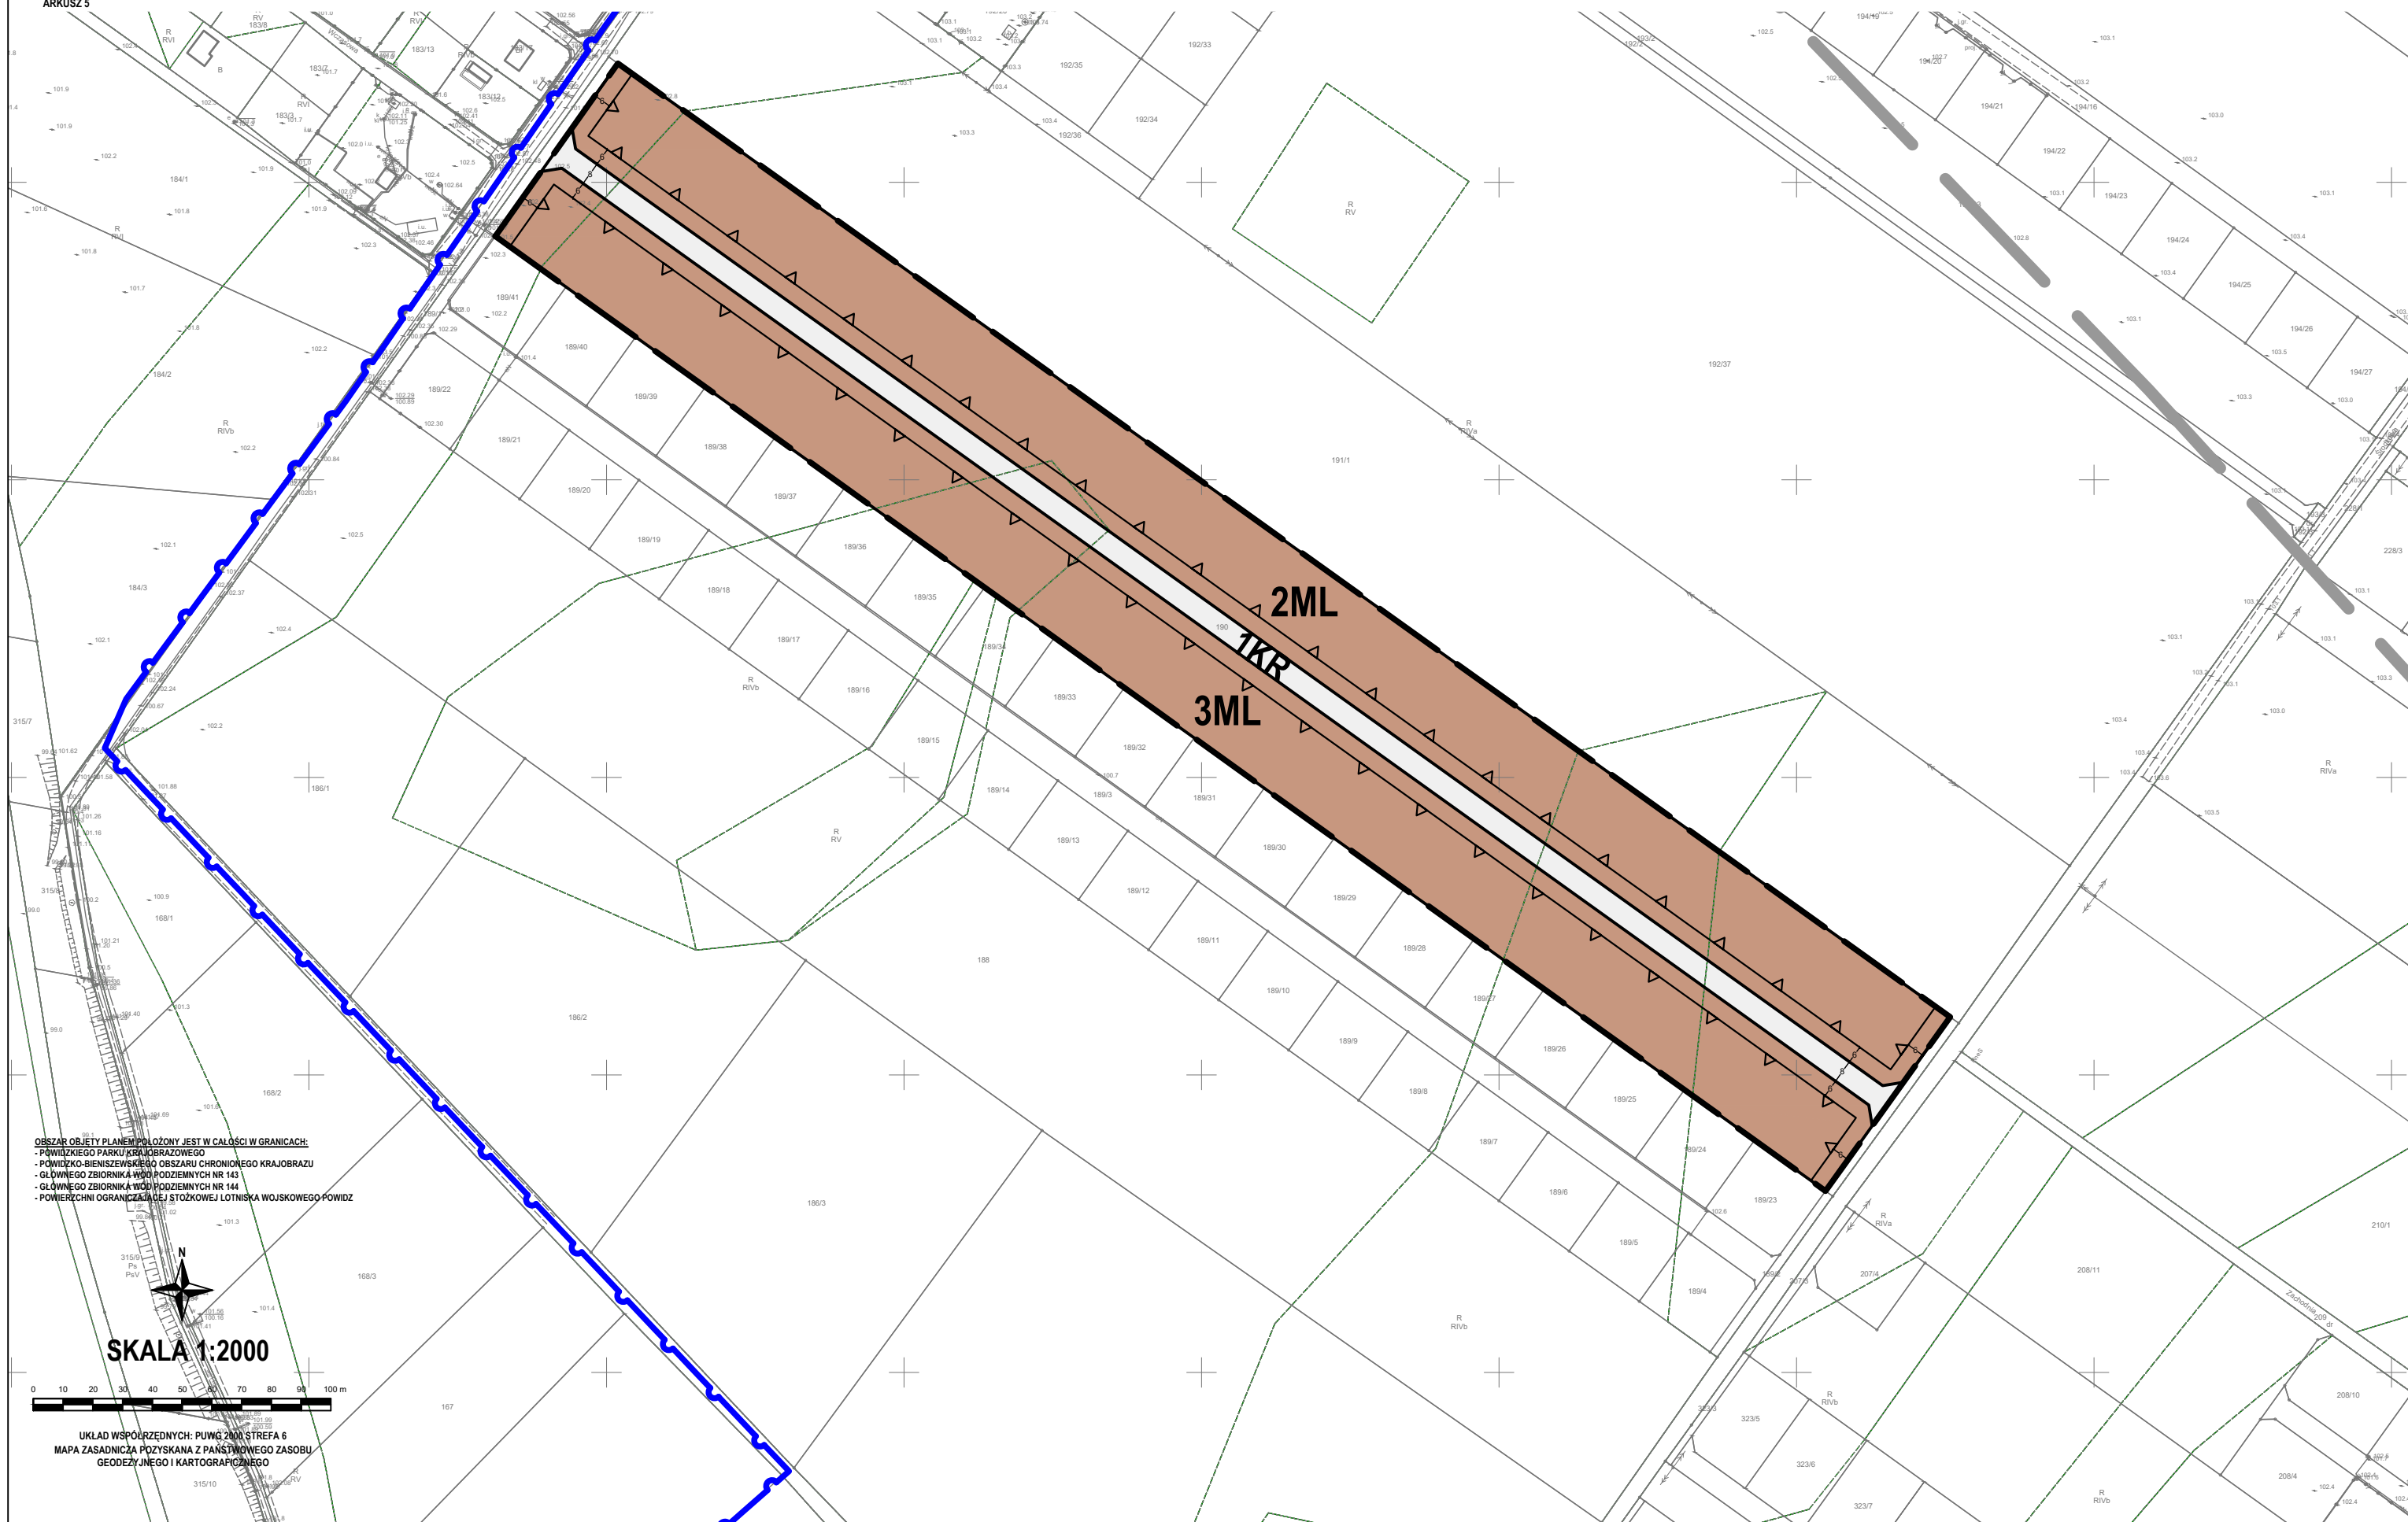

OBSZAR OBJĘTY PLANEM POŁOŻONY JEST W CAŁOŚCI W GRANICACH:
- POWIĄZKIENIA PARKU KRAJOBRAZOWEGO
- POWIĄZKIENIA BIEŃSZEWSKIEGO OBSZARU CHRONIONEGO KRAJOBRAZU
- GŁÓWNEGO ZBIORNIKA WÓD PODZIEMNYCH NR 143
- GŁÓWNEGO ZBIORNIKA WÓD PODZIEMNYCH NR 144
- POWIERZCHNI OGRANICZAJĄCEJ STÓŻKOWEJ LOTNISKA WOJSKOWEGO POWIDZ

SKALA 1:2000

UKŁAD WSPÓRZEDNYCH: PUWG 2000 STREFA 6
MAPA ZASADNICZA POZYSKANA Z PAŃSTWOWEGO ZASOBU
GEODEZYJNEGO I KARTOGRAFICZNEGO