


ELEWACJA WSCHODNIA
SKALA 1:100

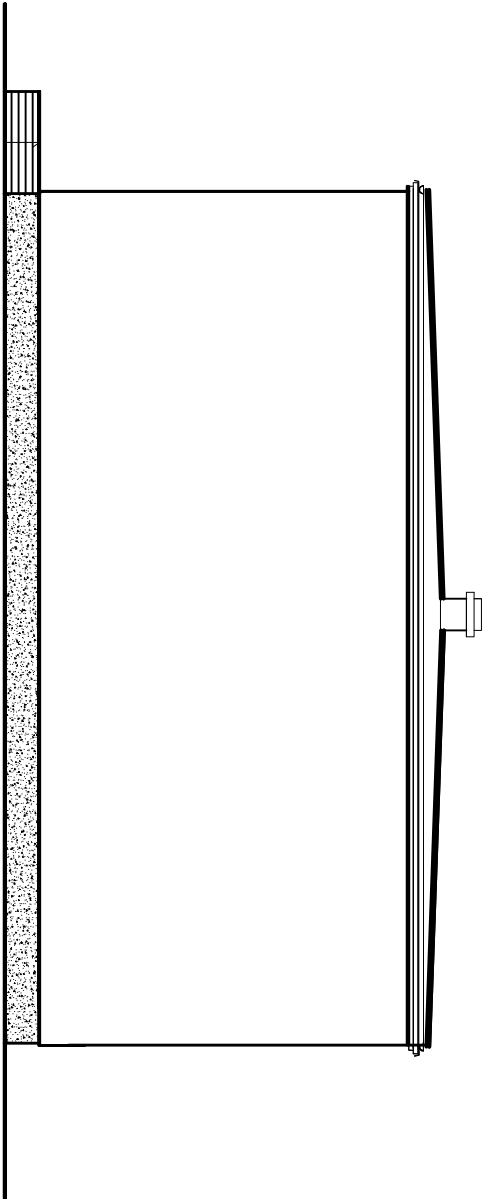

ELEWACJA PÓŁNOCNA
SKALA 1:100

INWESTOR	GMINA OSTROWITE SIEDZ. UL. LIPOWA 2, 62-402 OSTROWITE			NR RYS.
ADRES BUD.	OBR. EWID. OSTROWITE, DZ. NR 185/2			
OBIEKT	PRZEBUDOWA PARTII BUDYNKU SPORTOWO - DIDAKTYCZNEGO WRAZ ZE ZMIANĄ JEGO SPOSOBU UŻYTKOWANIA NA GMINNY KLUB DZIECIĘCY			SKALA 1:100
TEMAT RYS.	ELEWACJE (WSCHODNIA, PÓŁNOCNA)			DATA 01.2019r
PROJEKTANT ARCHITEKTURA	MGR INŻ. KAROLINA RUTKOWSKA	UPR. BUD. NR WP-01A / OKK / UpB / 22 / 2008 W SPECJALNOŚCI ARCHYTEKTONICZNEJ	PODPIS	
PROJEKTANT GL. KONSTRUKCJA	MGR INŻ. DARIUSZ SMIGIELSKI	UPR. BUD. WKP /0039/P00K/05 W SPECJAL. KONSTR.-BUDOWLANEJ	PODPIS	