



PRZEKRÓJ NORMALNY ULICY KRÓTKIEJ I CZĘŚCIOWO ULICY KWIATOWEJ.

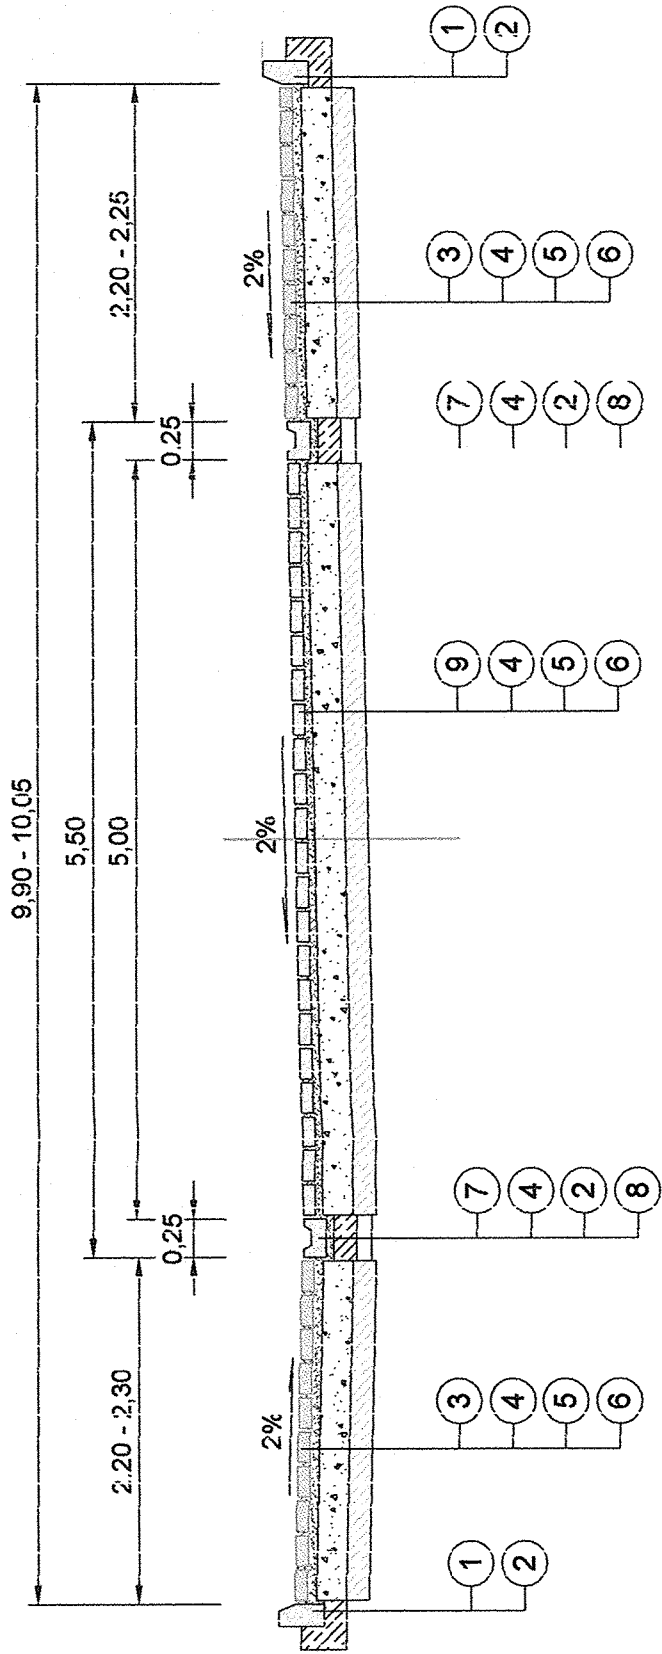

PRZEKRÓJ NORMALNY ULICY KWIATOWEJ OD SKRZ.  
Z UL. JEZIORNĄ DO POCZĄTKU CHODNIKA STR. LEWA.

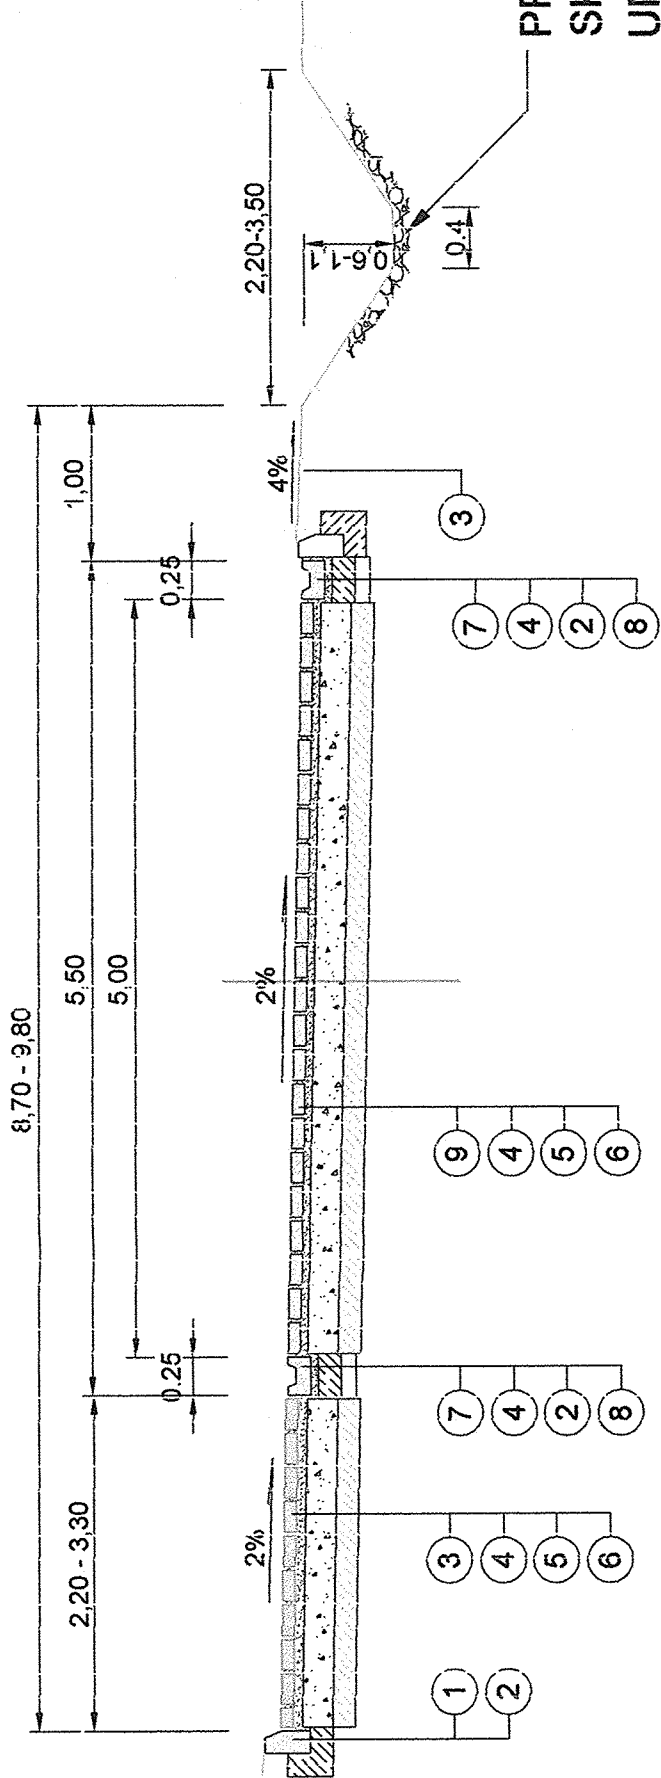

PRZY WYLOTACH ŚCIEKÓW  
SKARPOWYCH. DNO I SKARPY  
UMOCNIĆ KAMIENIEM NA  
BETONIE.