
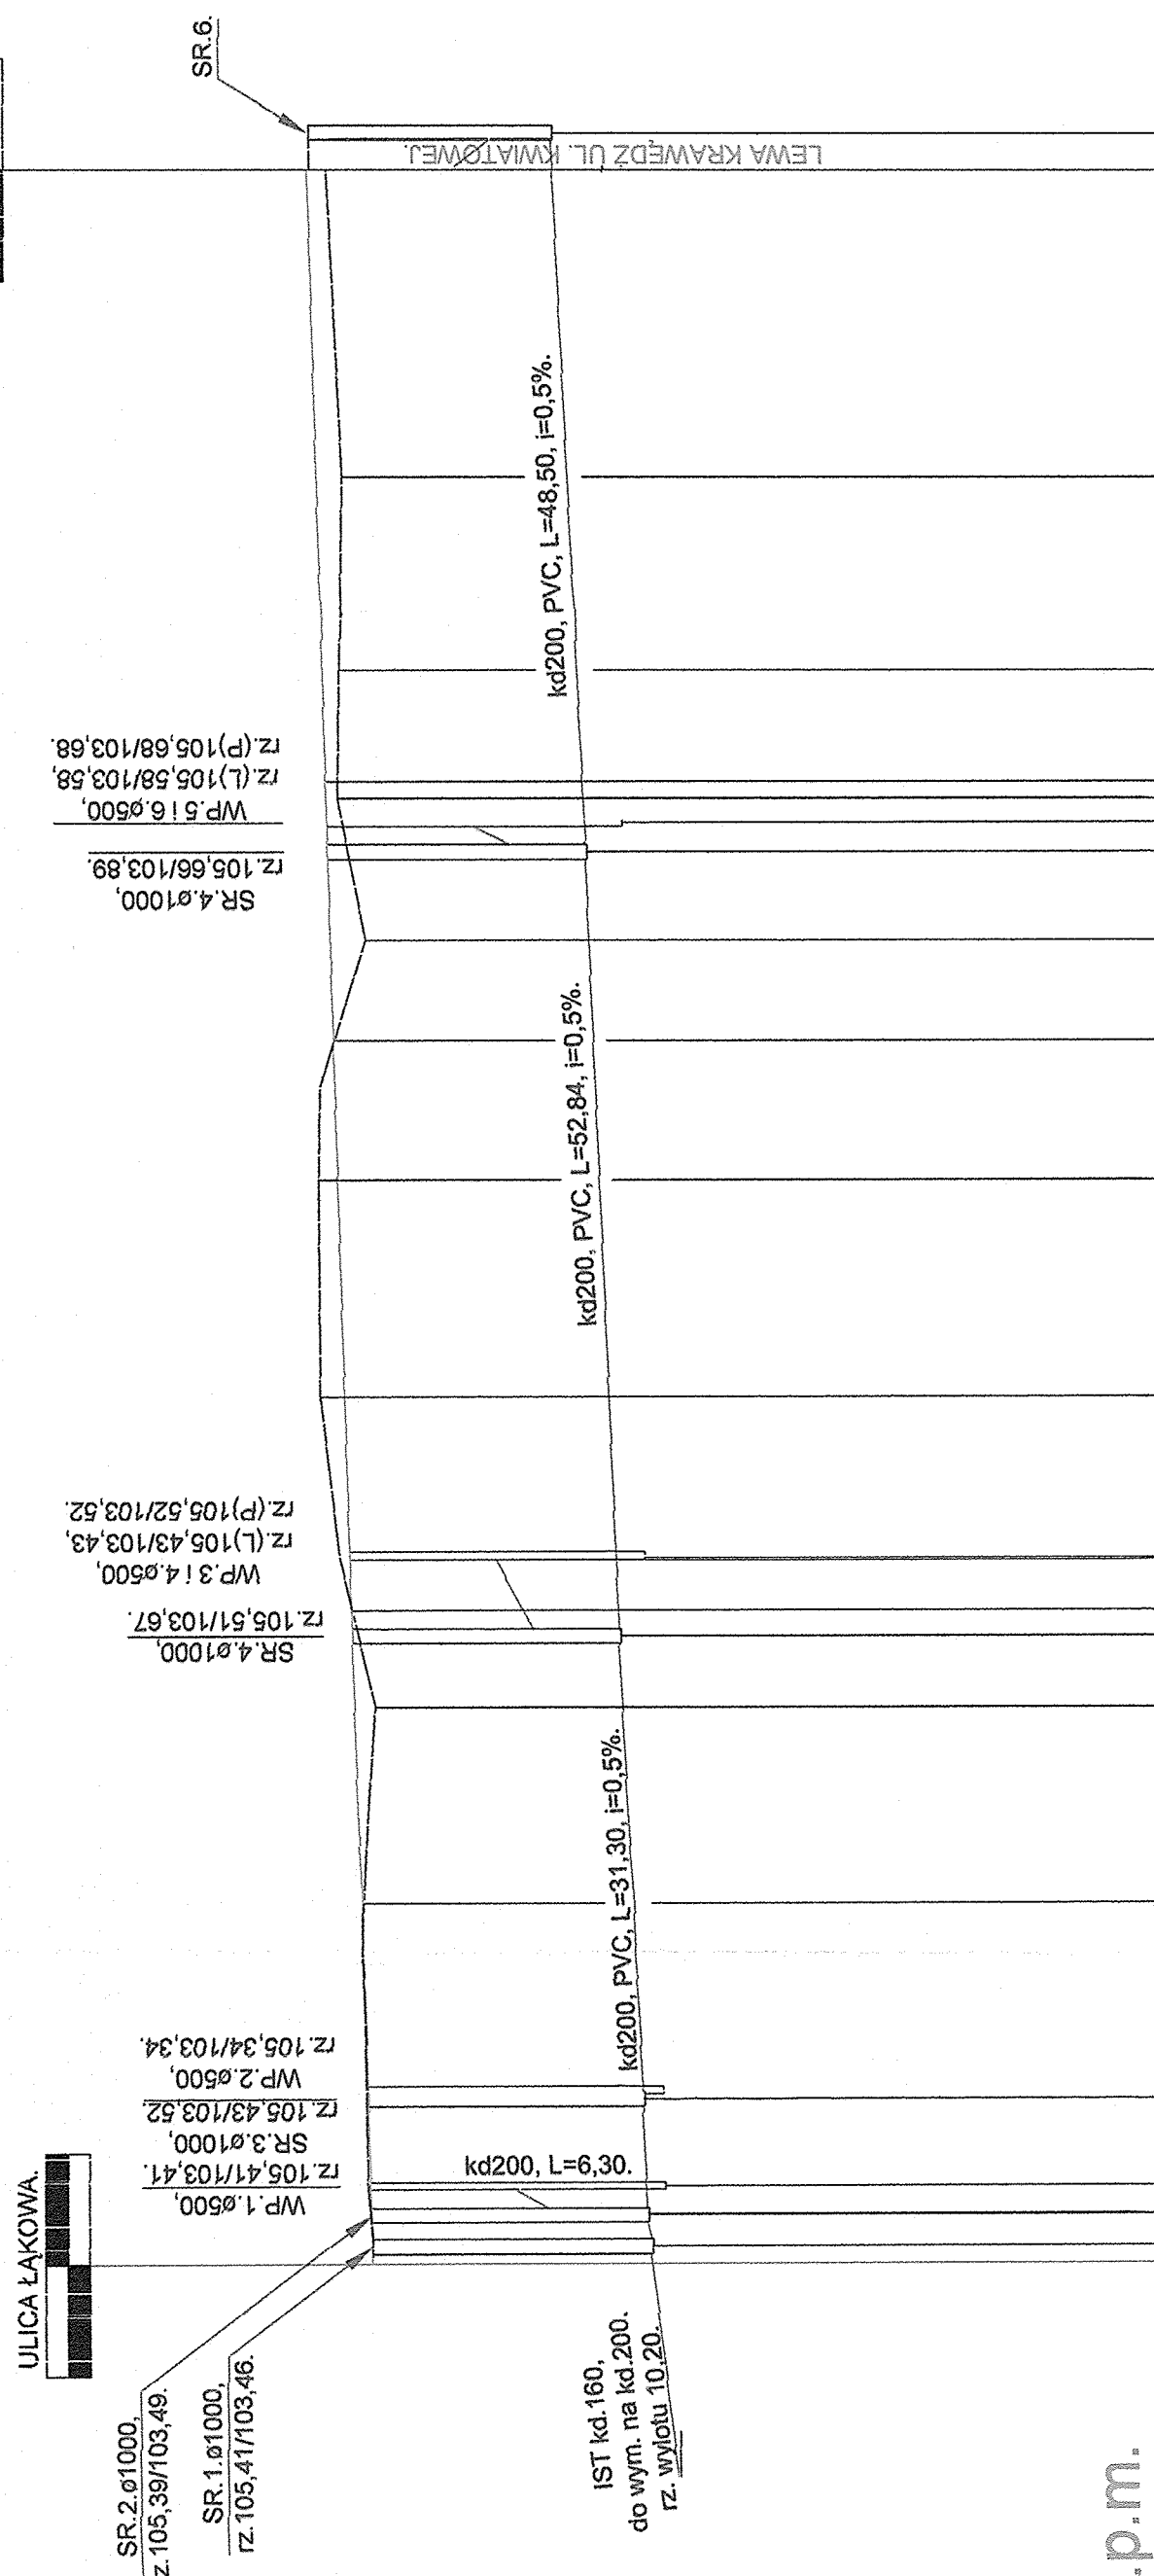


ULICA KRÓTKA.

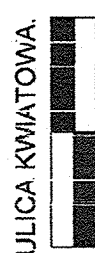

P.P. 100,00 m n.p.m.

RZĘDNE NIWELETY

RZĘDNE TERENU

KONSTRUKCJA

PROSTE I ŁUKI POZIOME


SPADKI I ŁUKI PIONOWE

ODLEGŁOŚCI

0.000.

0.1.

ULICA KWIATOWA.

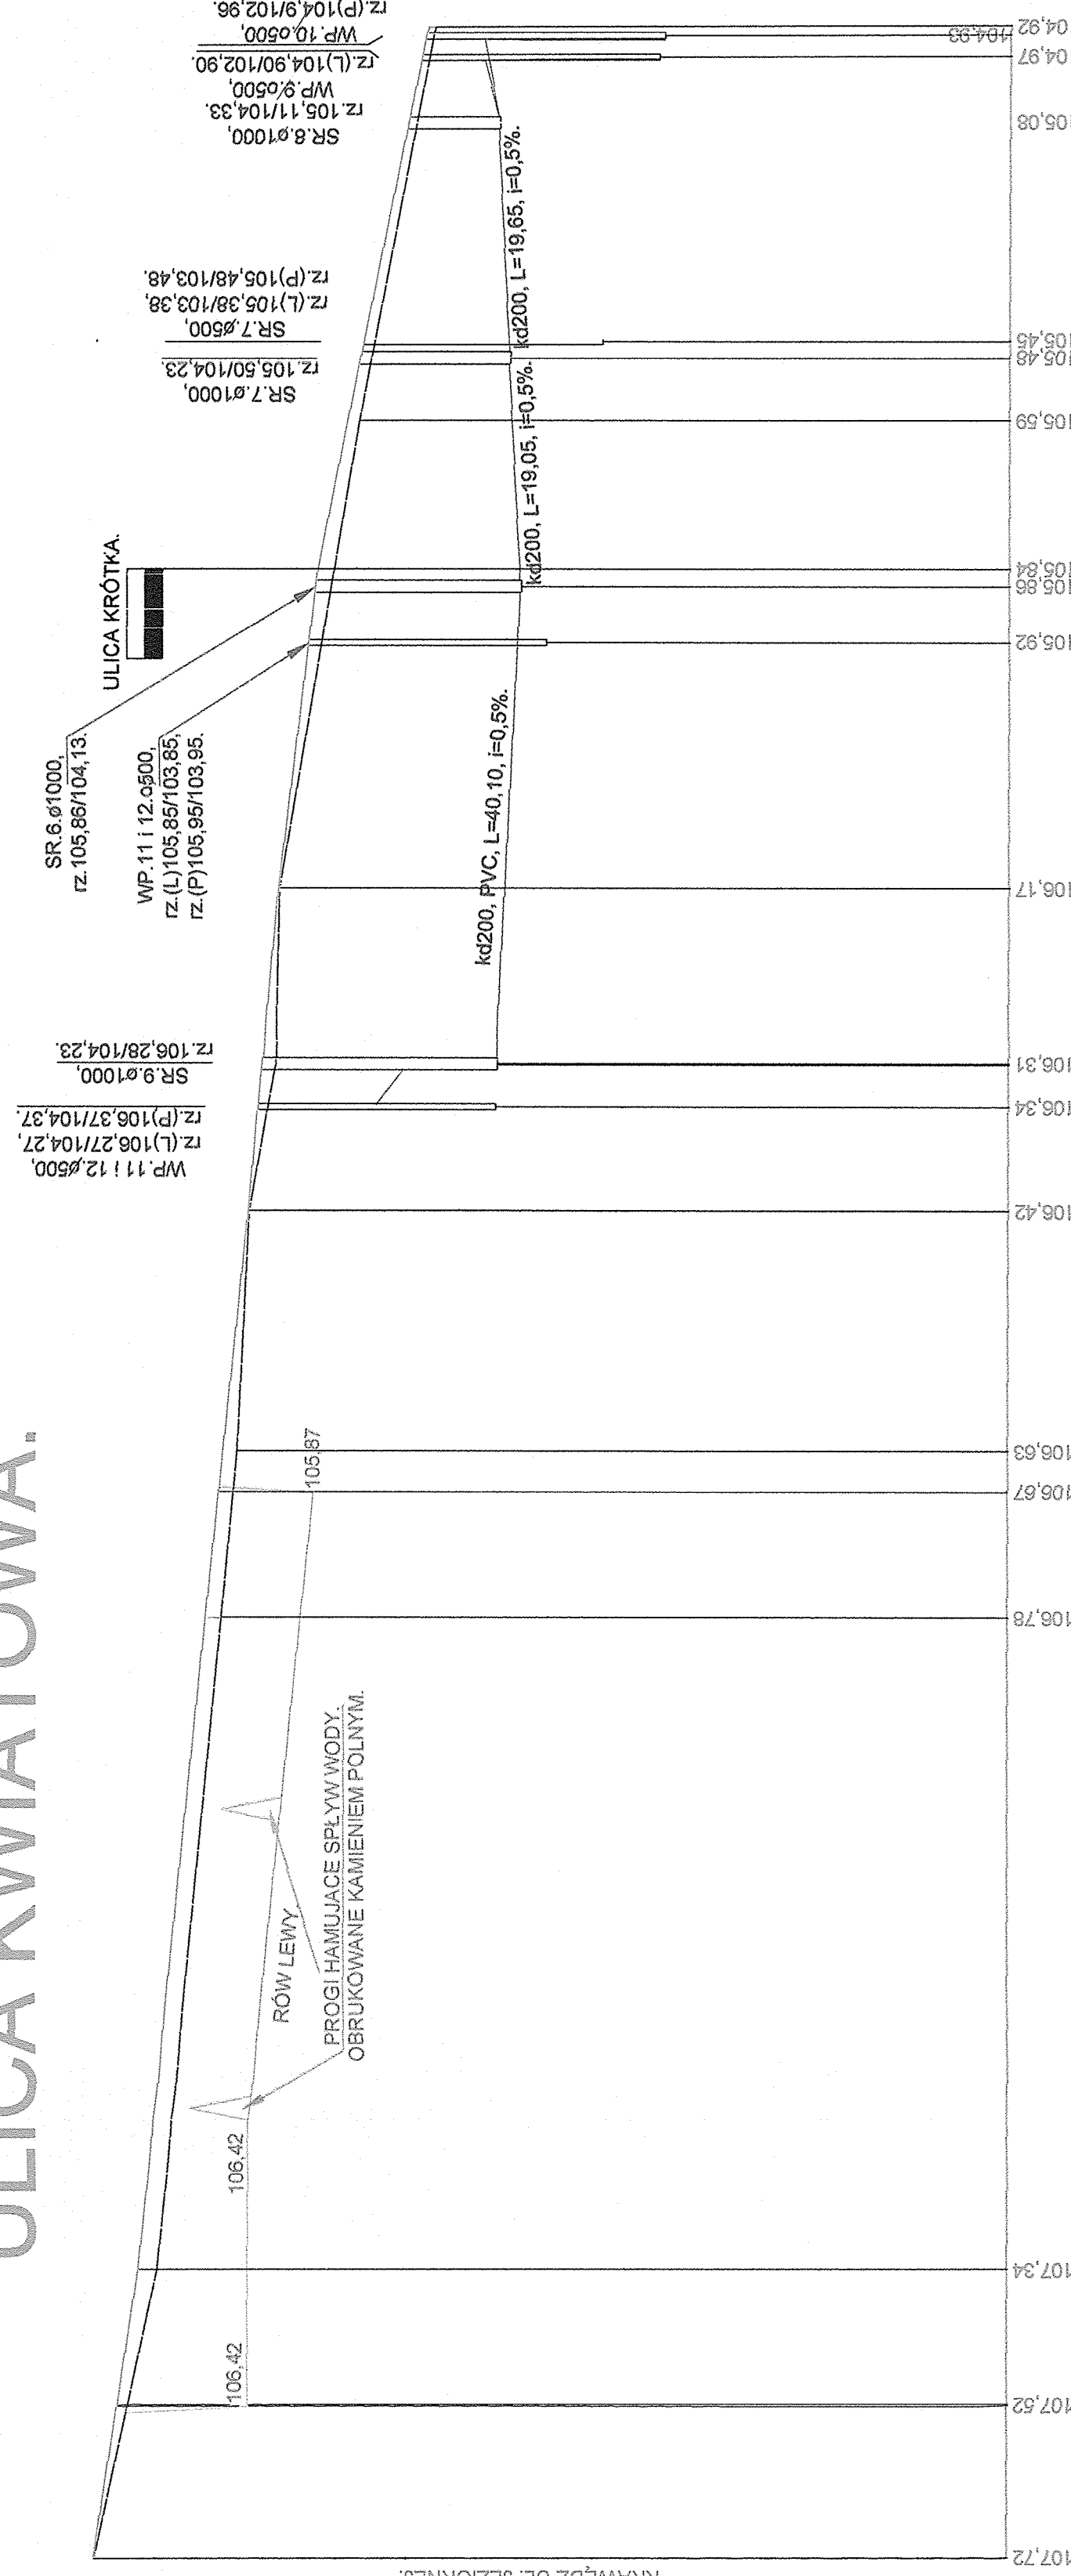

PROSTA L = 211,73 mb.

0.000.

0.1.

0.2.

ZAKŁAD BUDOWY DRÓG I MOSTÓW "BEMARK" - Marek Kuśmierczyk 68-300 Lubsko, ul. Budowlanych 4, tel. 511 974 726.	
PROJEKT BUDOWLANY	
PRZEBUDOWA ULIC KRÓTKIEJ I KWIATOWEJ W m. OSTROWITE.	
Inwestor:	GMINA OSTROWITE.
Projektant:	Marek Kuśmierczyk, upr:11/04/Zg.
PRZEKROJE PODŁUŻNE.	
RTSUNEK NR: 3.	