



SZCZEGÓŁY KRAWĘŻNIKA I OBRZEŻA.


SKALA 1 : 10.

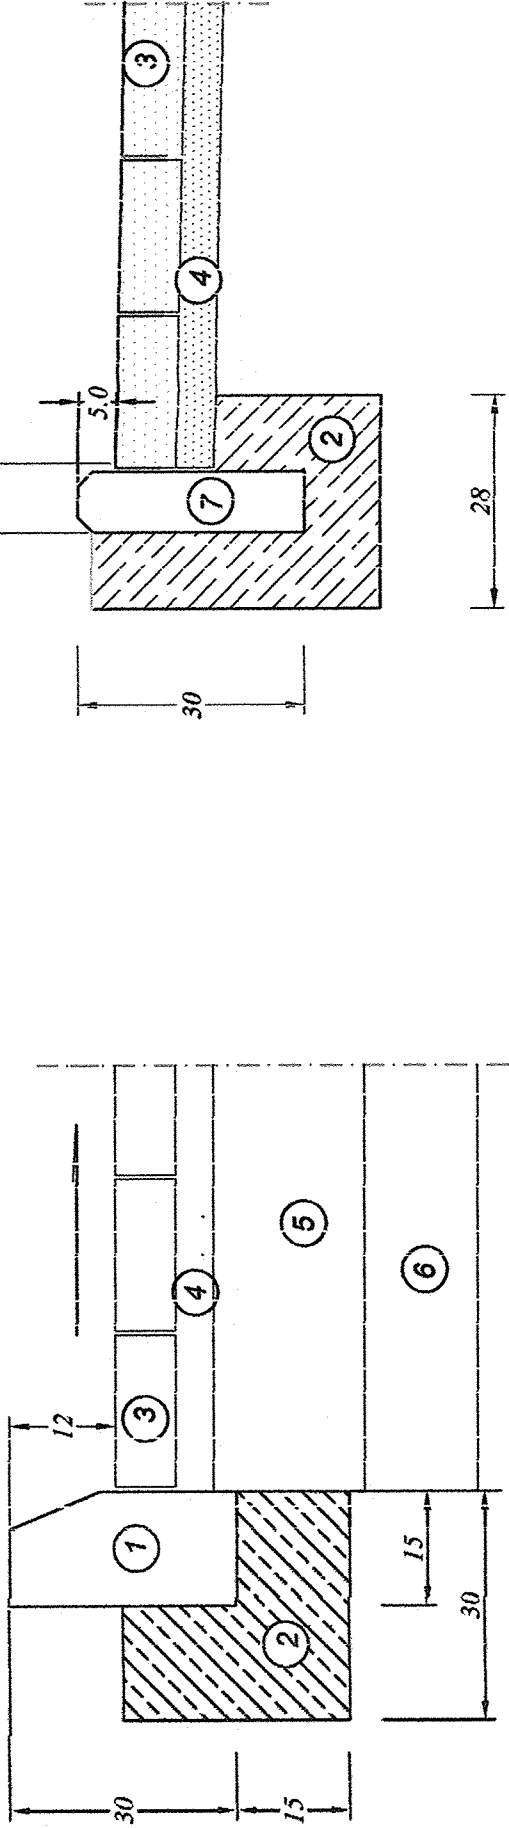

SZCZEGÓŁ ŚCIEKU PREFABRYKOWANEGO
W PRZEKROJU ULICZNYM.

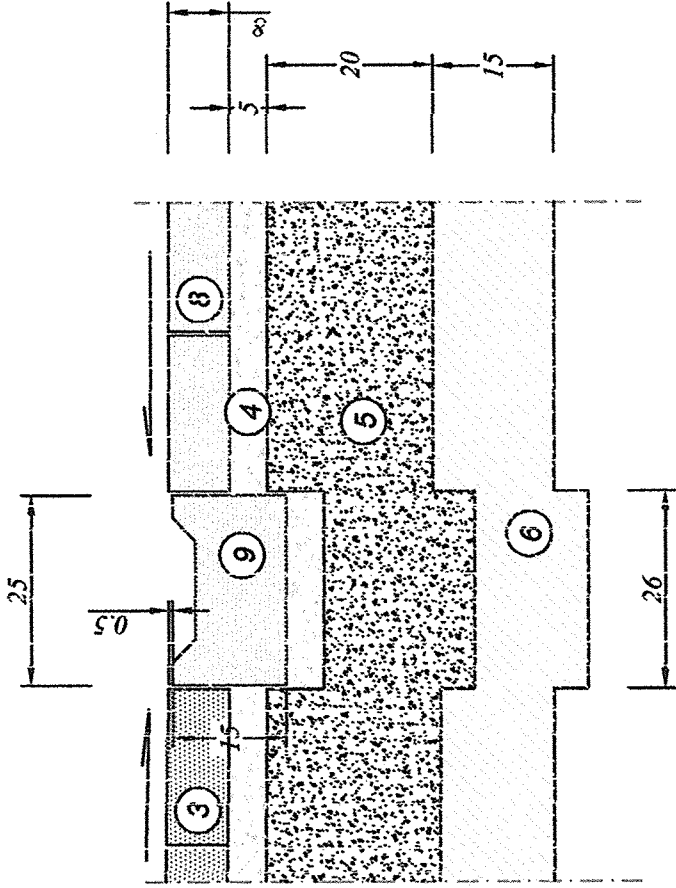

SZCZEGÓŁ ŚCIEKU PREFABRYKOWANEGO.
I WPUSTU ULICZNEGO..

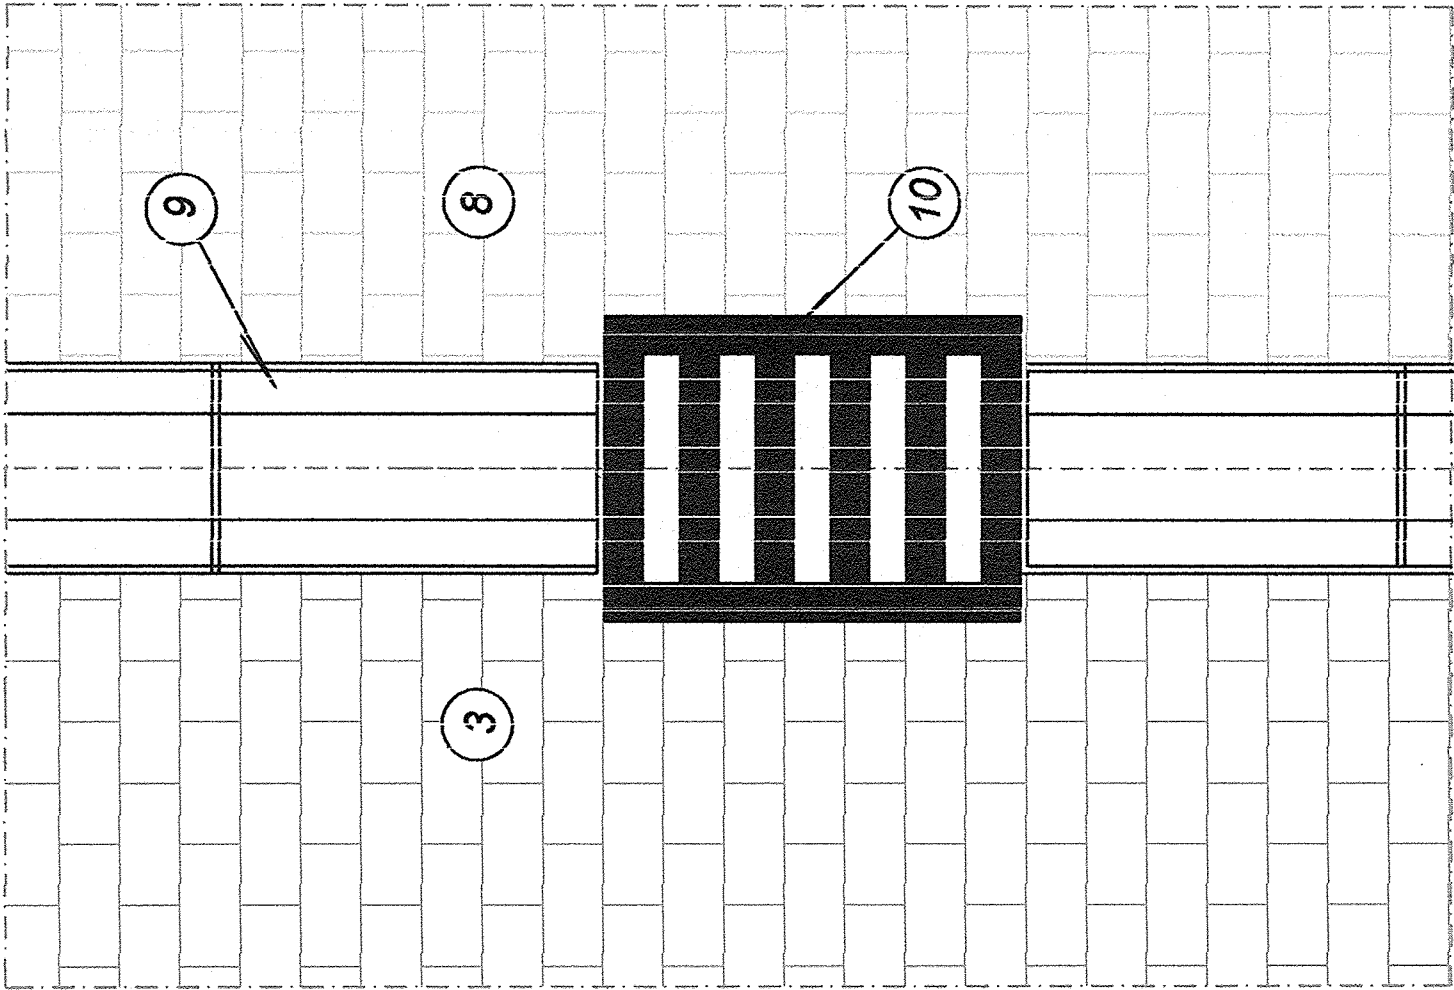

- 1 KRAWĘŻNIK BETONOWY 100 x 30 x 15,
- 2 ŁAWA Z BETONU B15,
- 3 BETONOWA KOSTKA BRUKOWA, BEZFAZOWA, CZERWONA, GR: 8 cm.,
- 4 PODSYPKA Z GRYSU KAMIENNEGO 0-5 mm, O GR: 5 cm,
- 5 PODBUDOWA ZASADNICZA Z KRUSZYWA ŁAMANEGO, gr: 20.
- 6 PODBUDOWA POMOCNICZA STAB. CEMENTEM 2,5 MPa, gr: 15.
- 7 OBRZEŻE BETONOWE 100 x 30 x 8.
- 8 BETONOWA KOSTKA BRUKOWA, BEZFAZOWA, SZARA O GR: 8 cm.,
- 9 ŚCIEK BETONOWY PREFABRYKOWANY 50 x 25 x 15, DWUSKRZYDŁOWY,
- 10 WPUST ULICZNY ŻELIWNY Z WPUSTEM BOCZNYM,

ZAKŁAD BUDOWY DRÓG I MOSTÓW "BEIMARK" - MAREK KUŚMIERCZYK 68-300 LUBSKO, UL. BUDOWLANÝCH 4, TEL: 502 565 025.			
PROJEKT BUDOWLANÝ			
PRZEBUDOWA ULIC KRÓTKIEJ I KWIATOWEJ W OSTROWIE.			
Inwestor:	GMINA OSTROWIE.		SKALA:
Projektant:	Marek Kuśmierczyk, nr.upr: 11/04/ZG.	10. 16.	.
RYSUNKI KONSTRUKCYJNE.		RYSUNEK NR: 5.1.	