SZCZEGÓŁ ŚCIEKU SKARPOWEGO W CIAGU ULICY KWIATOWEJ.

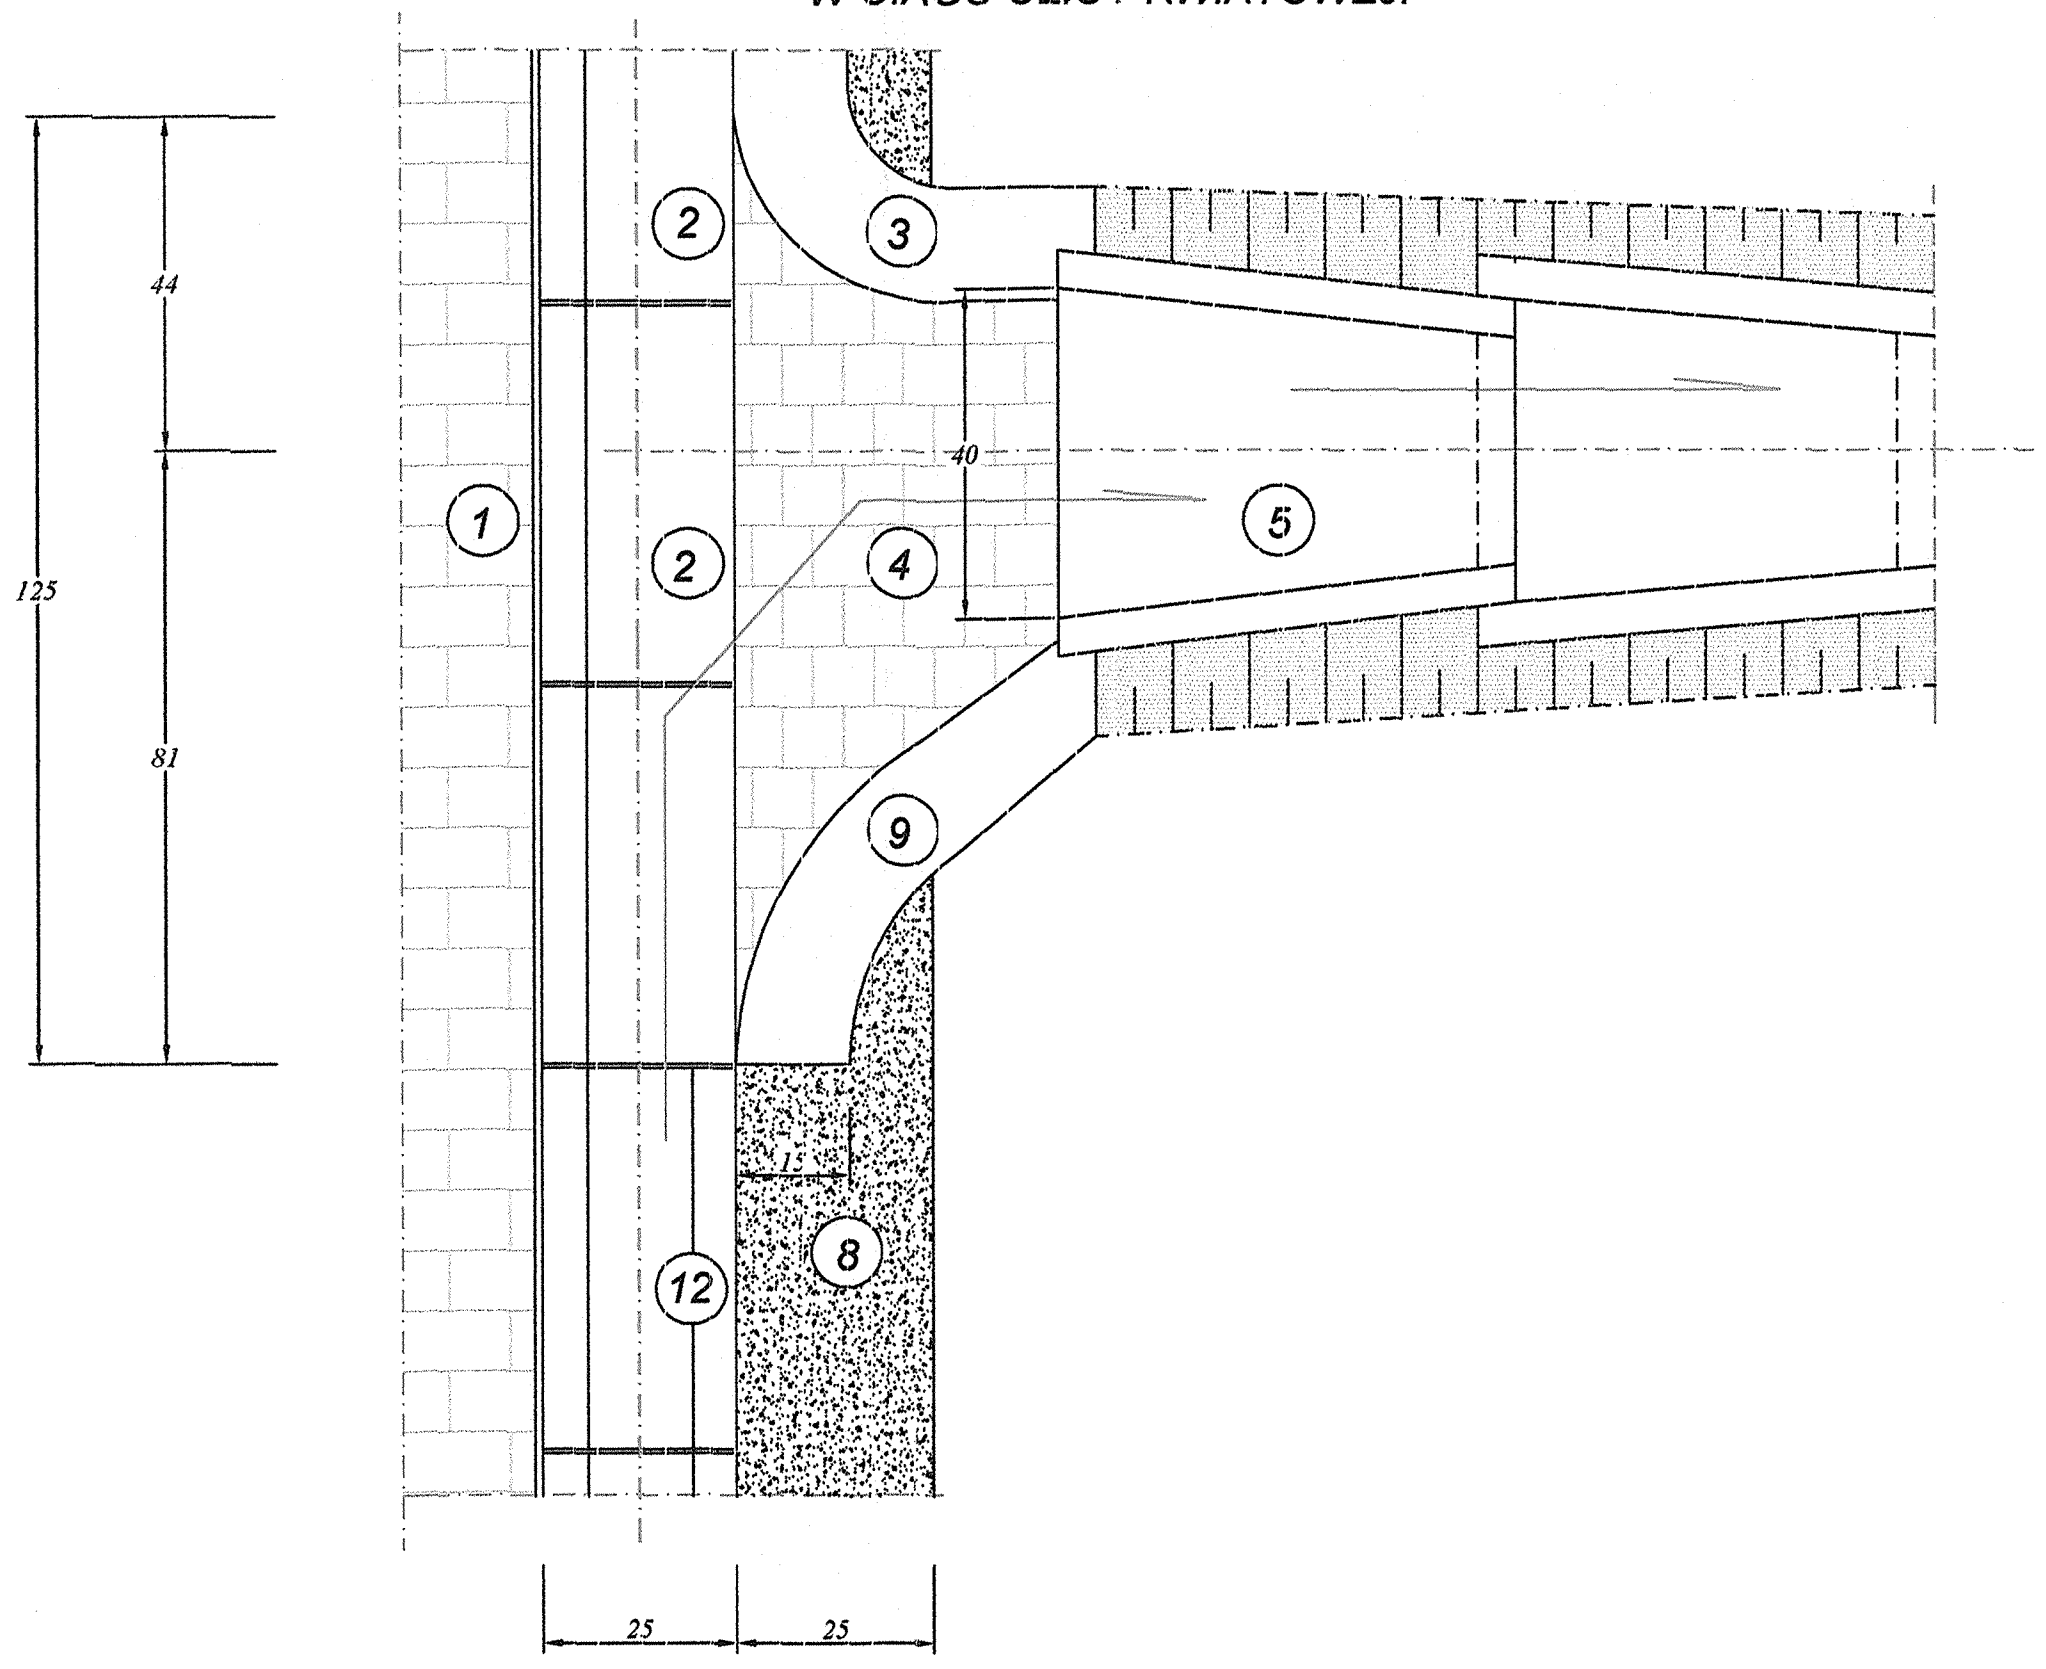

SZCZEGÓŁ WPUSTU W PASIE ZIELENI W CIĄGU ULICY JEZIORNEJ.

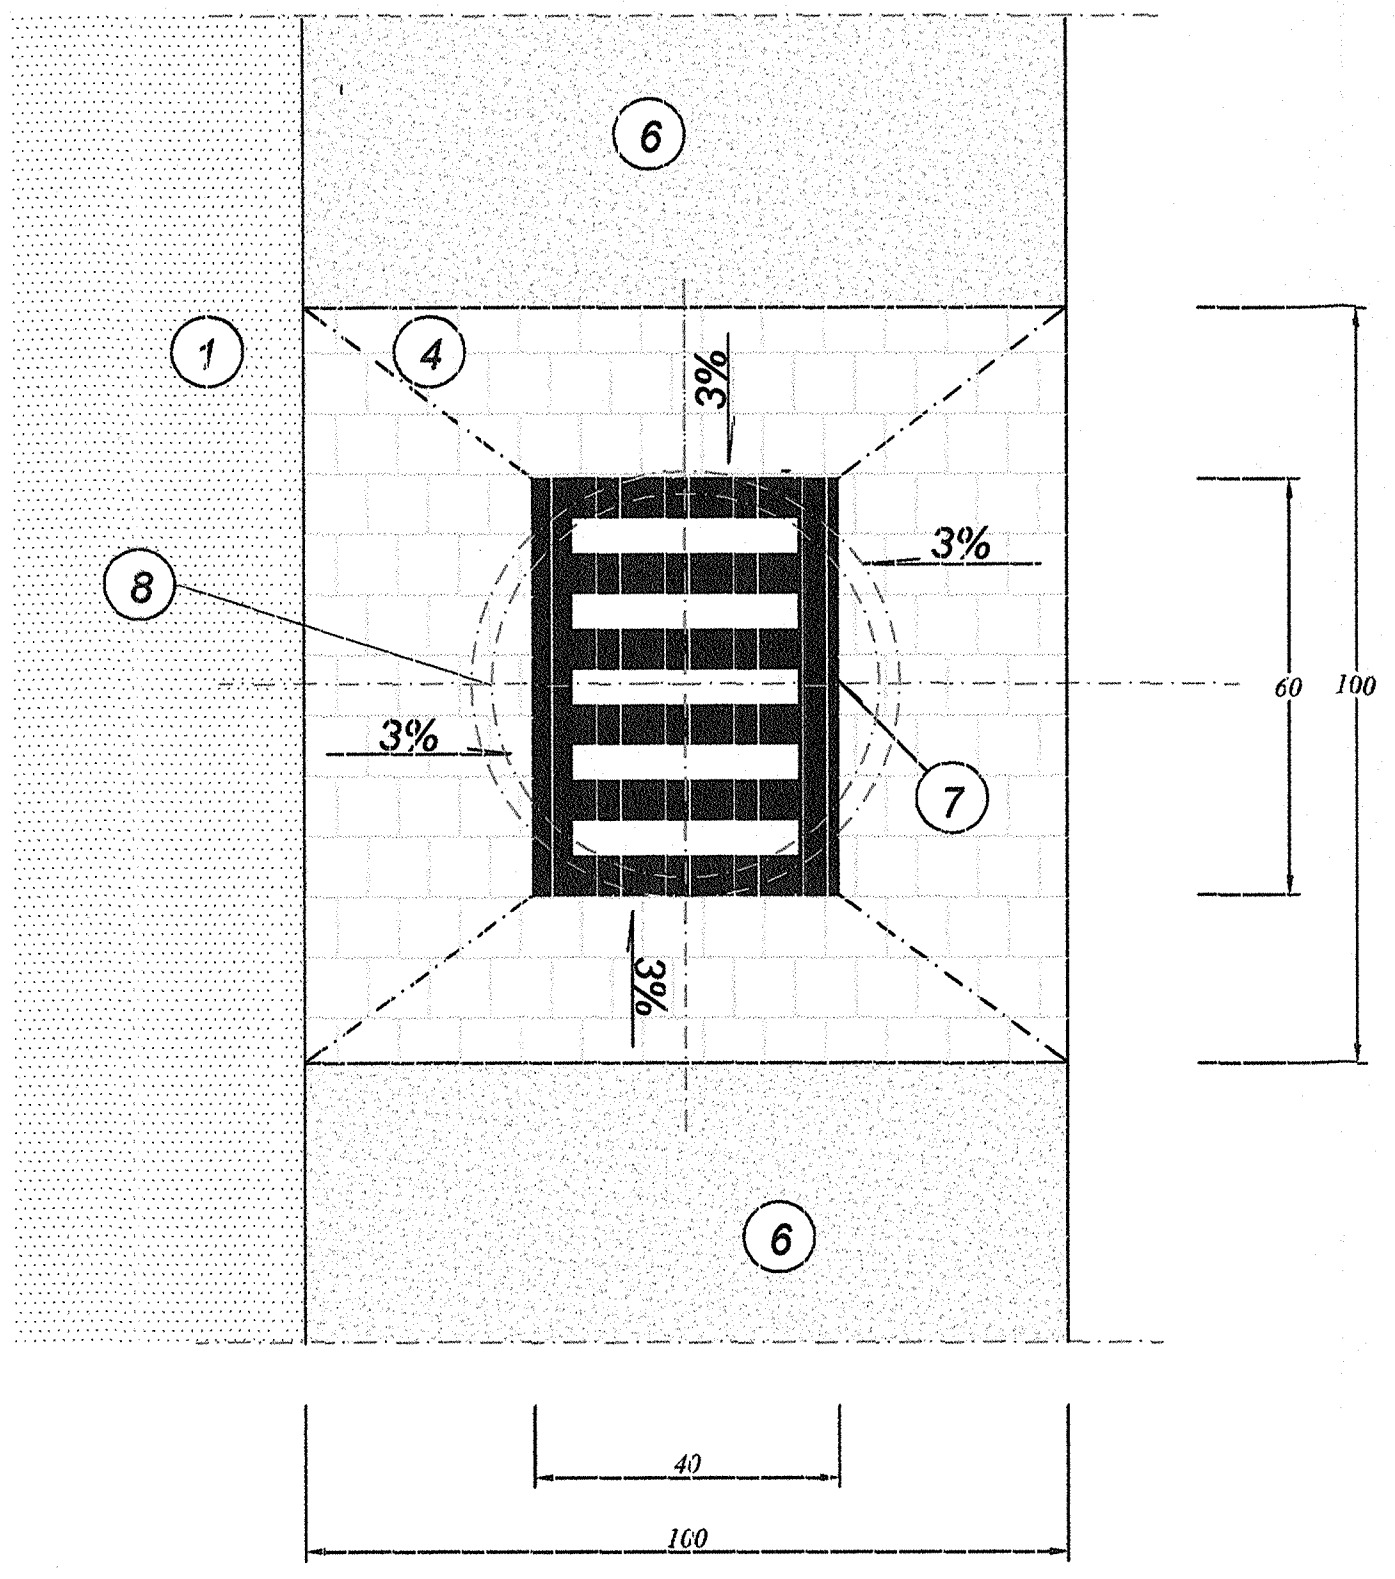

1. NAWIERZCHNIA BITUMICZNA,
2. ELEMENT ŚCIEKU 50x25x15,
3. KRAWĘŻNIK BETONOWY 100 x 30 x 15,
4. KOSTKA KAMIENNA 10x10 NA BETONIE,
5. ELEMENTY ŚCIEKU TRAPEZOWEGO.
6. PAS ZIELENI.
7. WPUST ŻELIWNY 600x400 TYP CIĘŻKI,
8. STUDZIENKA Z OSADNIKIEM fi500,
9. POBOCZE.

ZAKŁAD BUDOWY DRÓG I MOSTÓW
"BEMARK" - MAREK KUŚMIERCZYK.
68-300 LUBSKO, UL: BUDOWLANYCH 4, TEL: 502'565 025.

PROJEKT BUDOWLANY

PRZEBDOWA ULIC KRÓTKIEJ I KWIATOWEJ W OSTROWITE. .

Inwestor:	GMINA OSTROWITE			SKALA: .
Projektant:	Marek Kuśmierczyk, nr.upr: 11/04/ZG.		10. 16.	
RYSUNKI KONSTRUKCYJNE.		RYSUNEK NR: 5.2.		