


# MIEJSCOWY PLAN ZAGOSPODAROWANIA PRZESTRZENNEGO GMINY OSTROWITE

OBRĘB KANIA

ZALĄCZNIK NR 1 DO UCHWAŁY NR .....  
RADY GMINY OSTROWITE  
Z DNIA ..... R.  
ARKUSZ 20

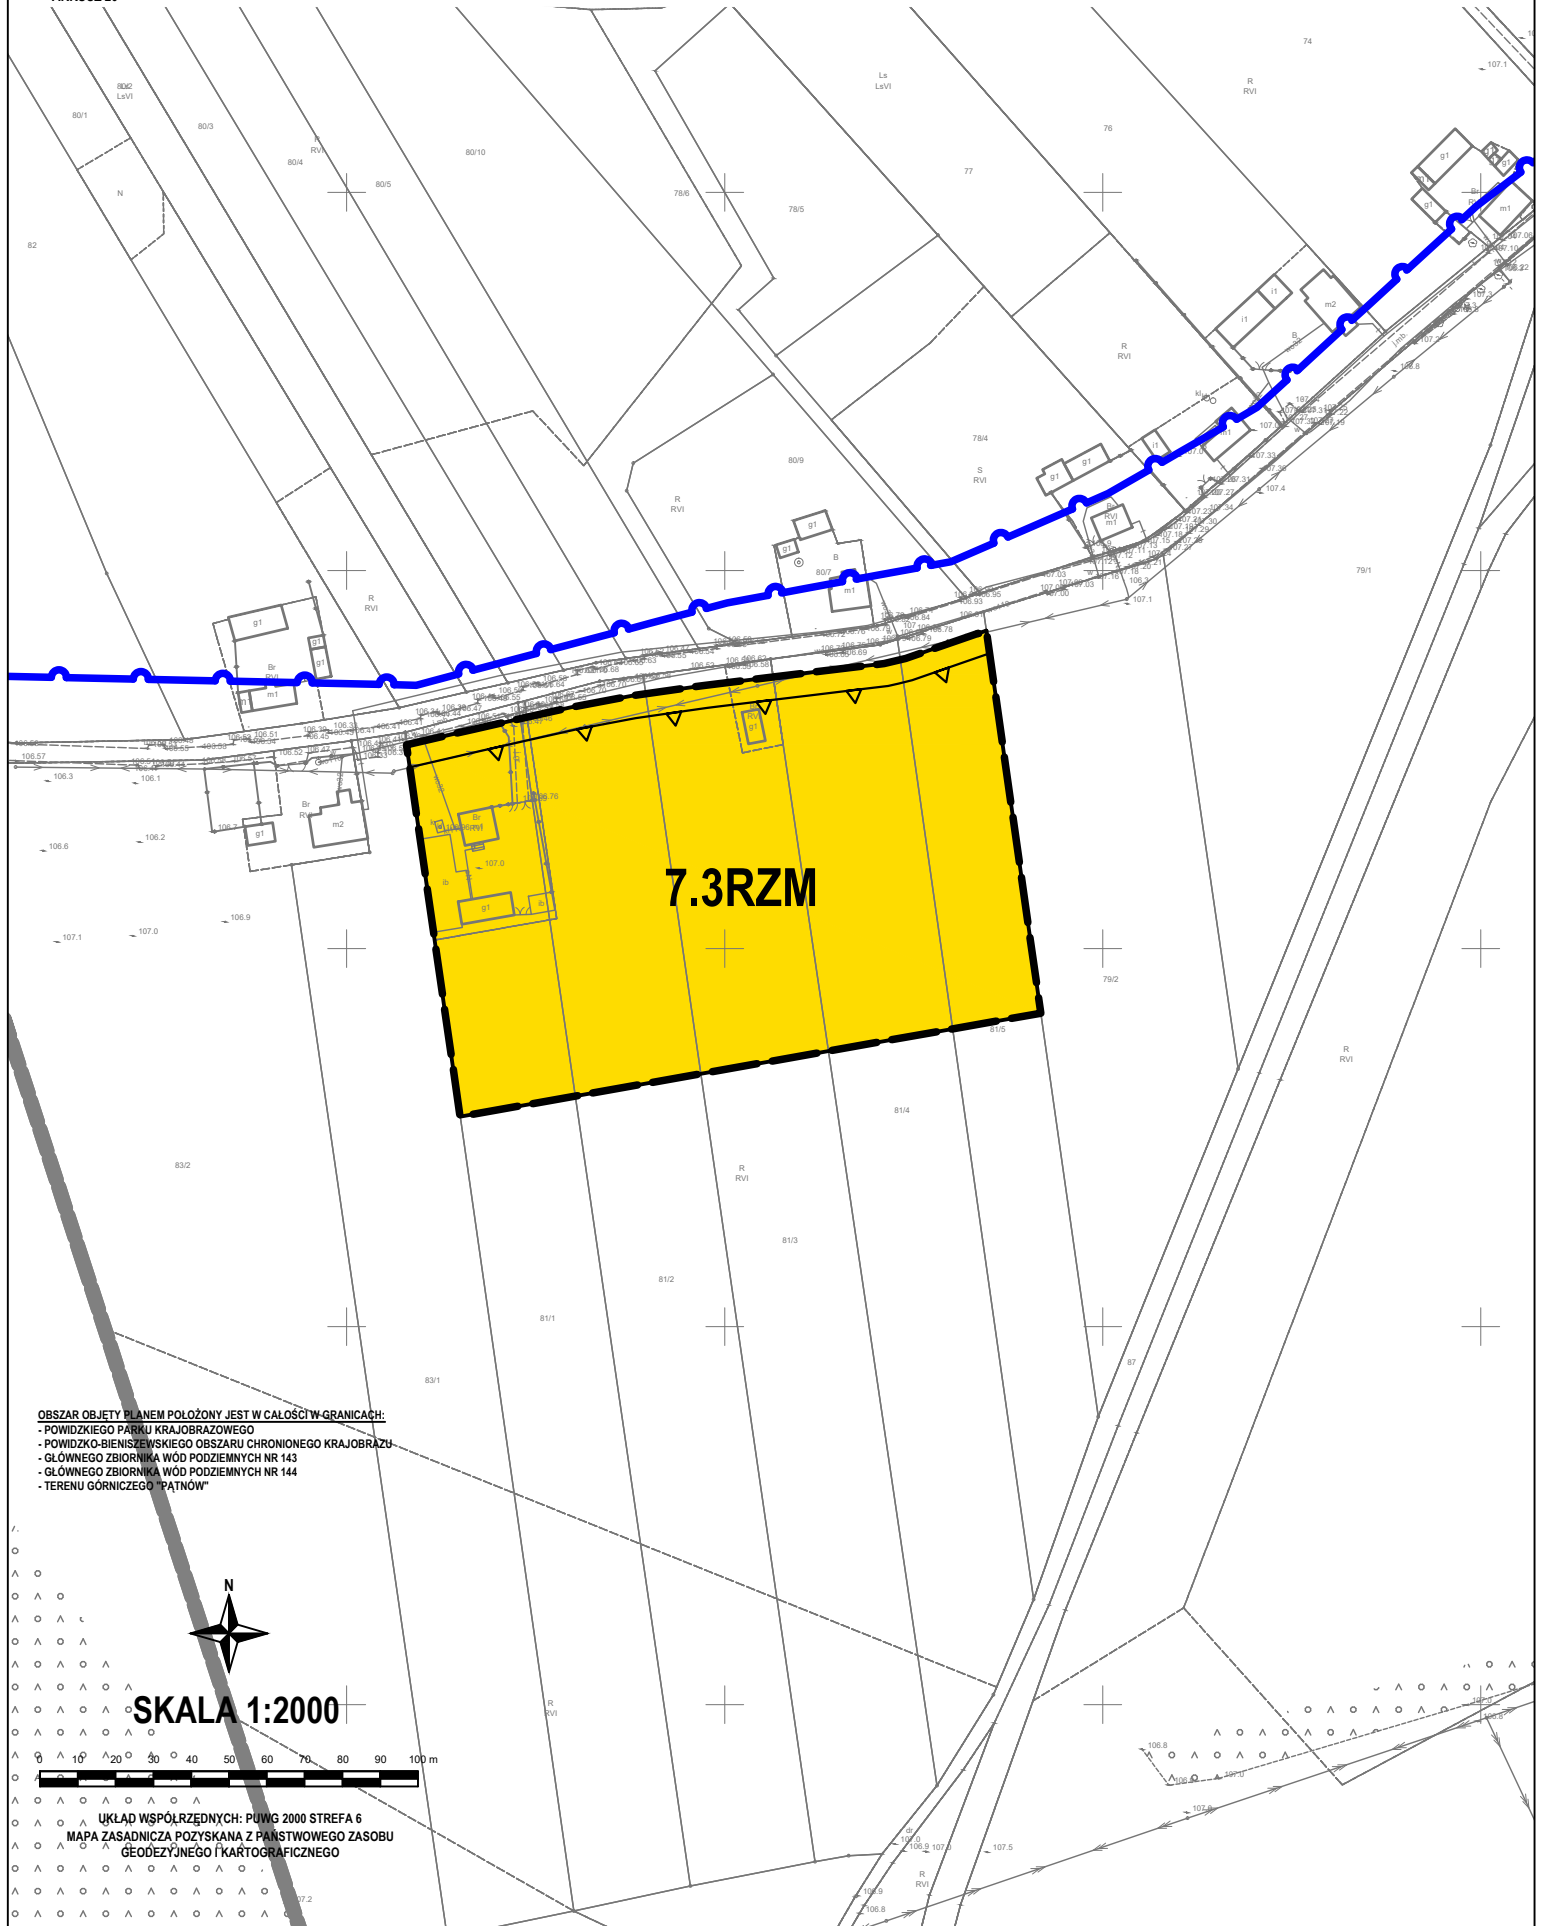

**7.3RZM**

- OBSZAR OBJĘTY PLANEM POŁOŻONY JEST W CAŁOŚCI W GRANICACH:**
- POWIDZKIEGO PARKU KRAJOBRAZOWEGO
  - POWIDZKO-BIENSZEWSKIEGO OBSZARU CHRONIONEGO KRAJOBRAZU
  - GŁÓWNEGO ZBIORNIKA WÓD PODZIEMNYCH NR 143
  - GŁÓWNEGO ZBIORNIKA WÓD PODZIEMNYCH NR 144
  - TERENU GÓRNICZEGO "PĄTNÓW"



**SKALA 1:2000**



UKŁAD WSPÓŁRZĘDNYCH: PUWG 2000 STREFA 6  
MAPA ZASADNICZA POZYSKANA Z PAŃSTWOWEGO ZASOBU  
GEODEZYJNEGO I KARTOGRAFICZNEGO