


# MIEJSCOWY PLAN ZAGOSPODAROWANIA PRZESTRZENNEGO GMINY OSTROWITE - ETAP IV

OBRĘB LIPNICA

ZALĄCZNIK NR 1 DO UCHWAŁY NR .....  
RADY GMINY OSTROWITE  
Z DNIA ..... R.  
ARKUSZ 9

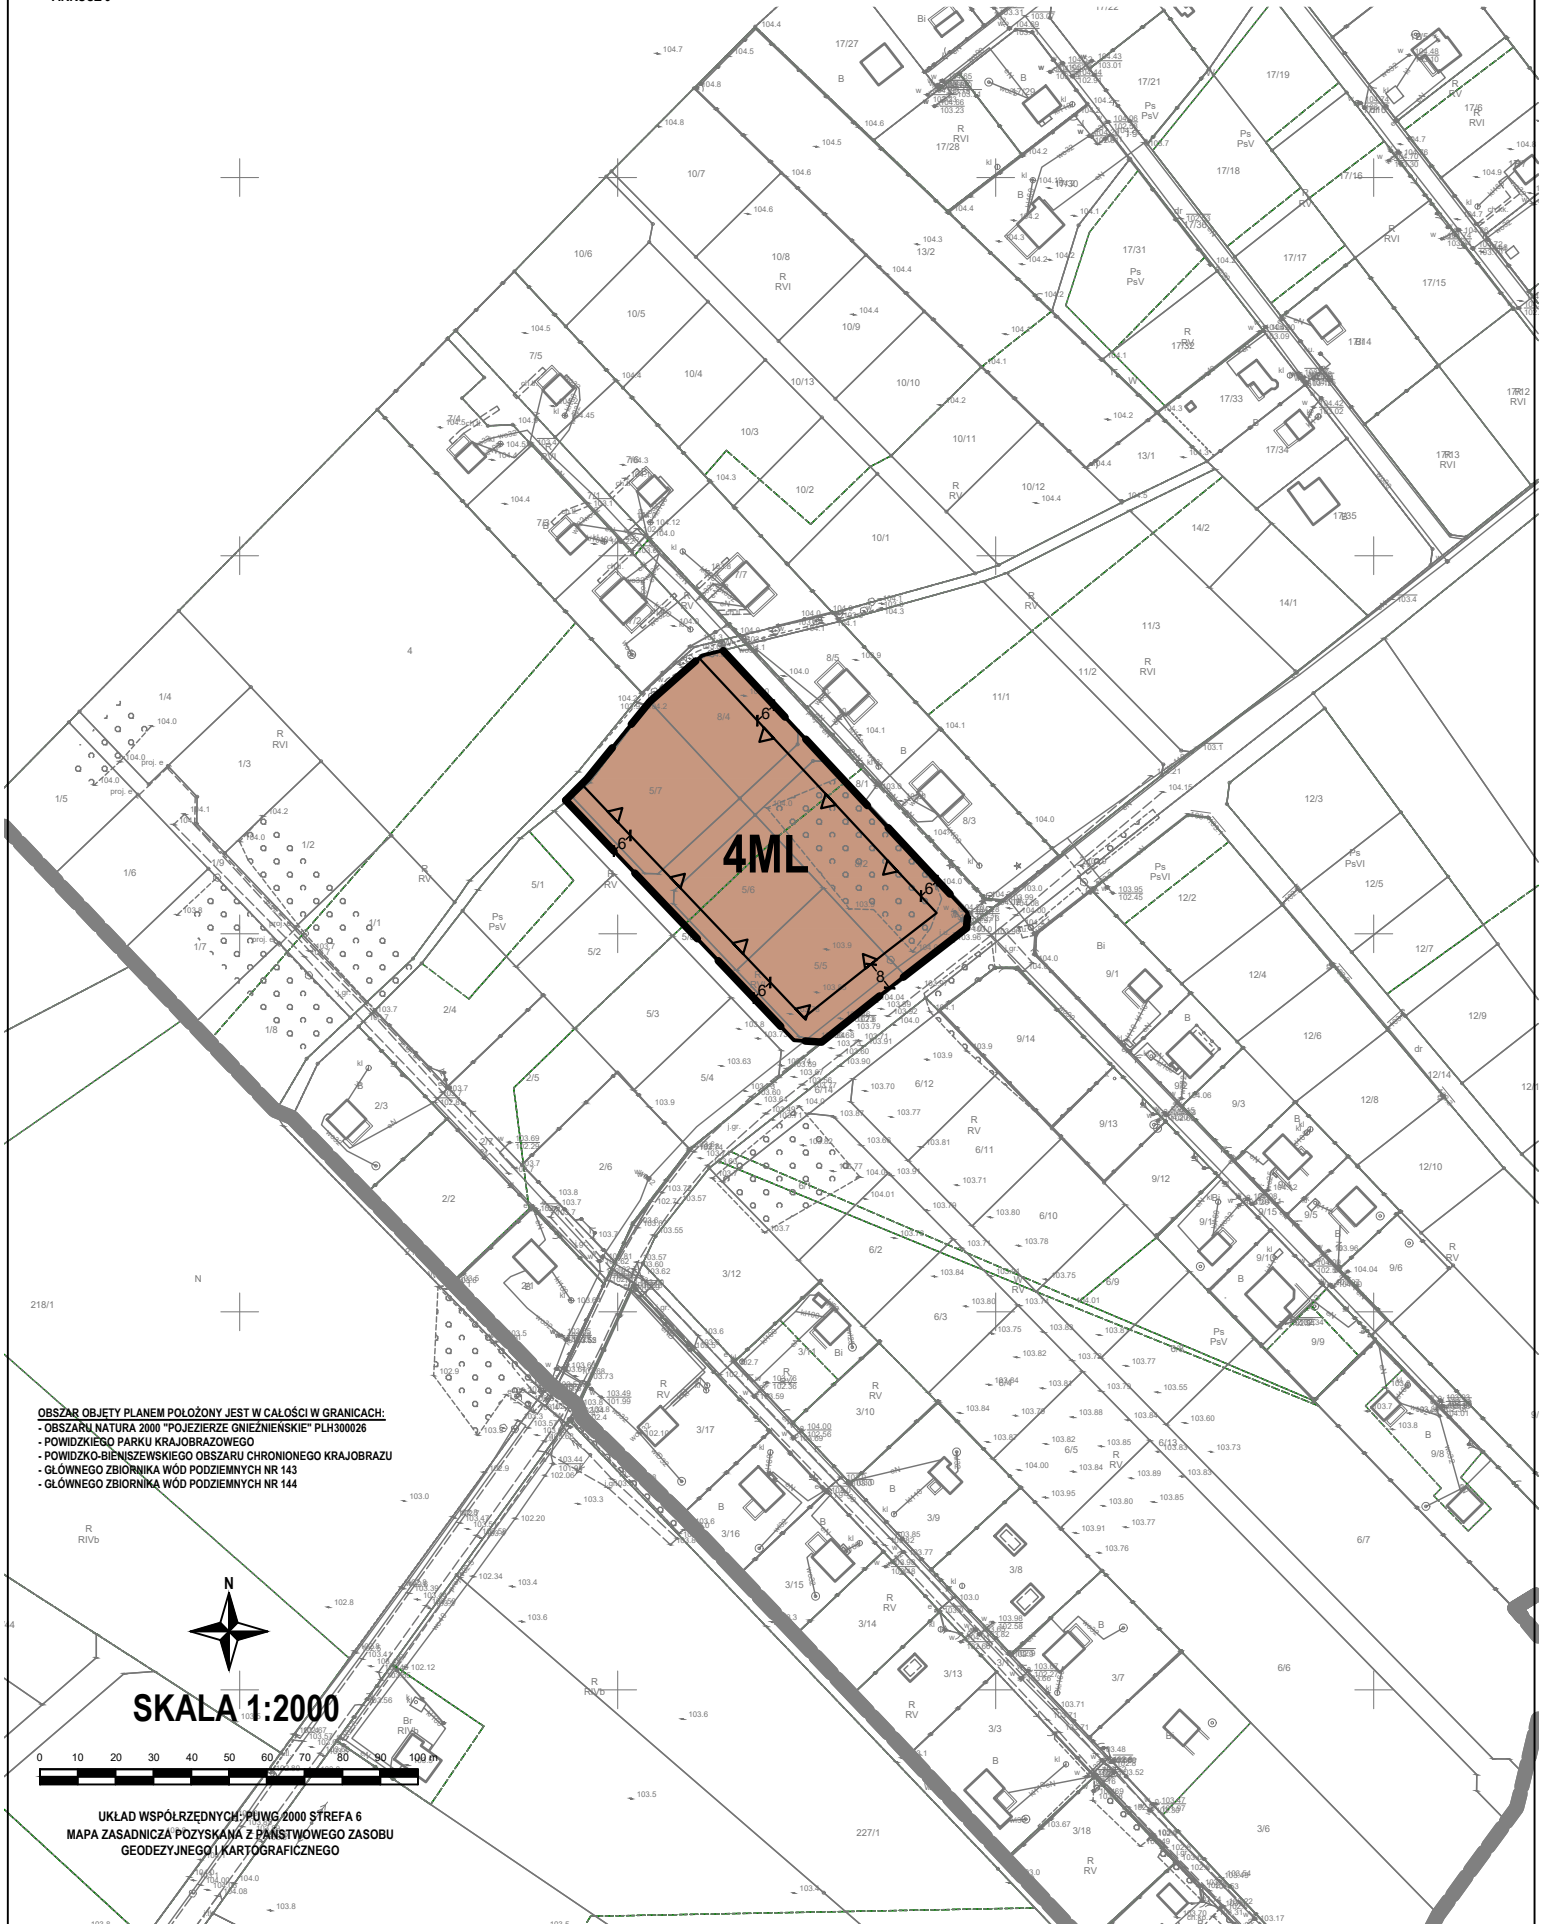

OBSZAR OBJĘTY PLANEM POŁOŻONY JEST W CAŁOŚCI W GRANICACH:  
- OBSZARU NATURA 2000 "POJEZIERZE GNIEZNIENSKIE" PLH300026  
- POWIDZKIEGO PARKU KRAJOBRAZOWEGO  
- POWIDZKO-BIENISZEWSKIEGO OBSZARU CHRONIONEGO KRAJOBRAZU  
- GŁÓWNEGO ZBIORNIKA WÓD PODZIEMNYCH NR 143  
- GŁÓWNEGO ZBIORNIKA WÓD PODZIEMNYCH NR 144

SKALA 1:2000

UKŁAD WSPÓRZĘDNYCH: PUWG 2000 STREFA 6  
MAPA ZASADNICZA POZYSKANA Z PAŃSTWOWEGO ZASOBU  
GEODEZYJNEGO I KARTOGRAFICZNEGO