


# PRZEKRÓJ POPRZECZNY

skala 1:50

spadek dwustronny

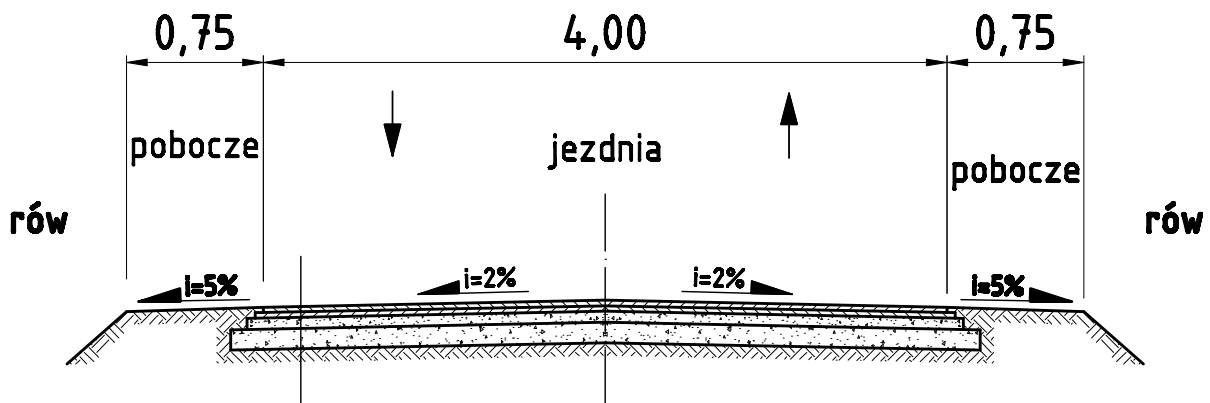

w-wa ścieralna z betonu asfaltowego gr. 4cm  
w-wa wiążąca z betonu asfaltowego gr. 4cm  
górną warstwę podbudowy tłuczniowej gr. 8cm  
dolną w-wa podbudowy tłuczniowej gr. 15cm  
istniejące podłoże gruntowe piaszczyste