



1

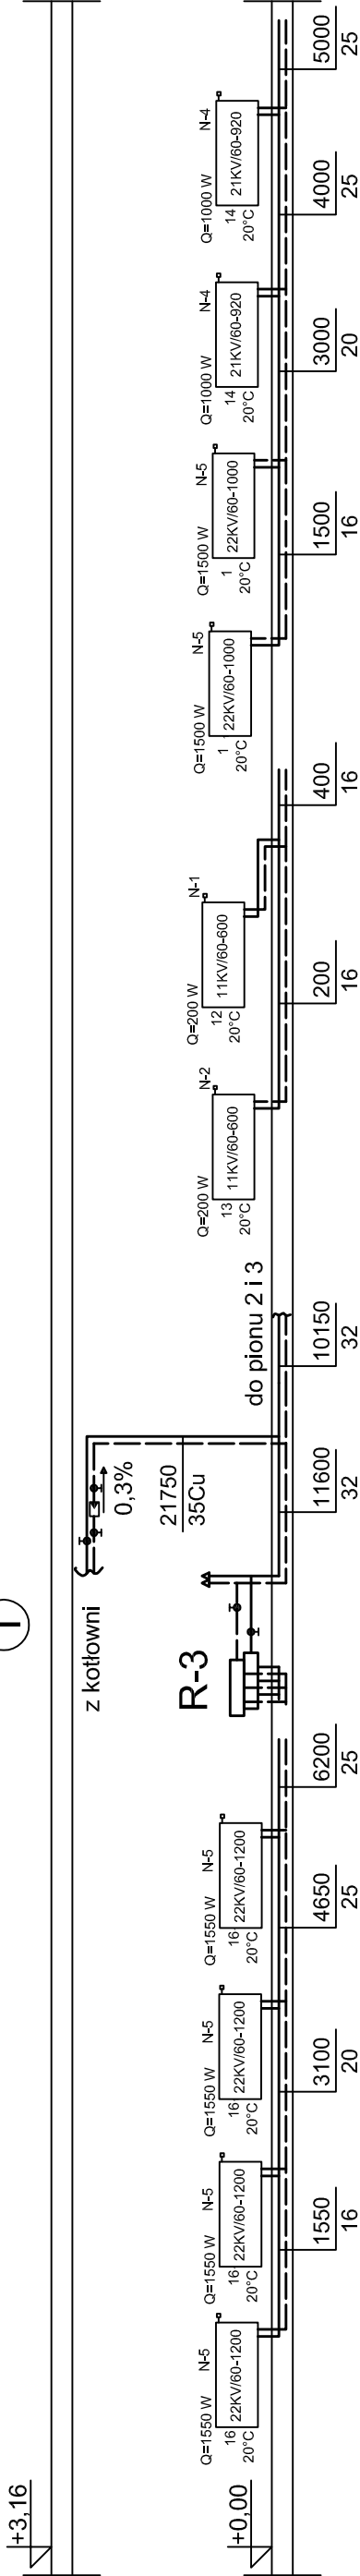

2

3

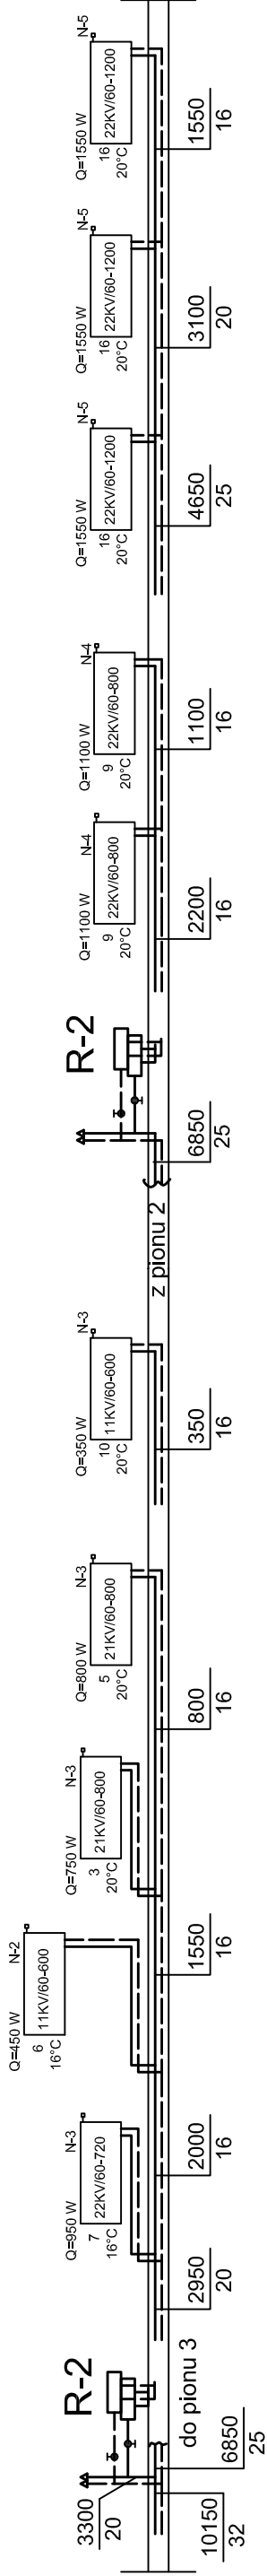

Nazwa obiektu:	Budynek świetlicy środowiskowej			
Adres obiektu:	Ostrowite (działka nr 214/3)			
Inwestor:	Gmina Ostrowite, ul. Lipowa 2 62-402 Ostrowite			
Nazwa rysunku:	Rozwinięcie instalacji c.o.			
	Imię i nazwisko	Specjalność i nr uprawn.	Podpis	Nr zlec.
Projektant:	mgr inż. <i>Elżbieta Mudrow</i>	sanitarne GPB1 7342-8/98		/2008
Sprawdzający:	mgr inż. <i>Katarzyna Mudrow - Nowak</i>	sanitarne WKP10294/PWOS/07		Skala 1:100
				Data 05-2008
				Nr rys. S 03