

wentylator dachowy
DAs 160 n=1400 obr/min.

wentylator dachowy
DAs 250 n=900 obr/min.

wentylator dachowy


DAs 200 n=1400 obr/min.

wentylator dachowy


DAs 160 n=1400 obr/min.

wentylatory dachowe

DAs 250 n=900 obr/min.

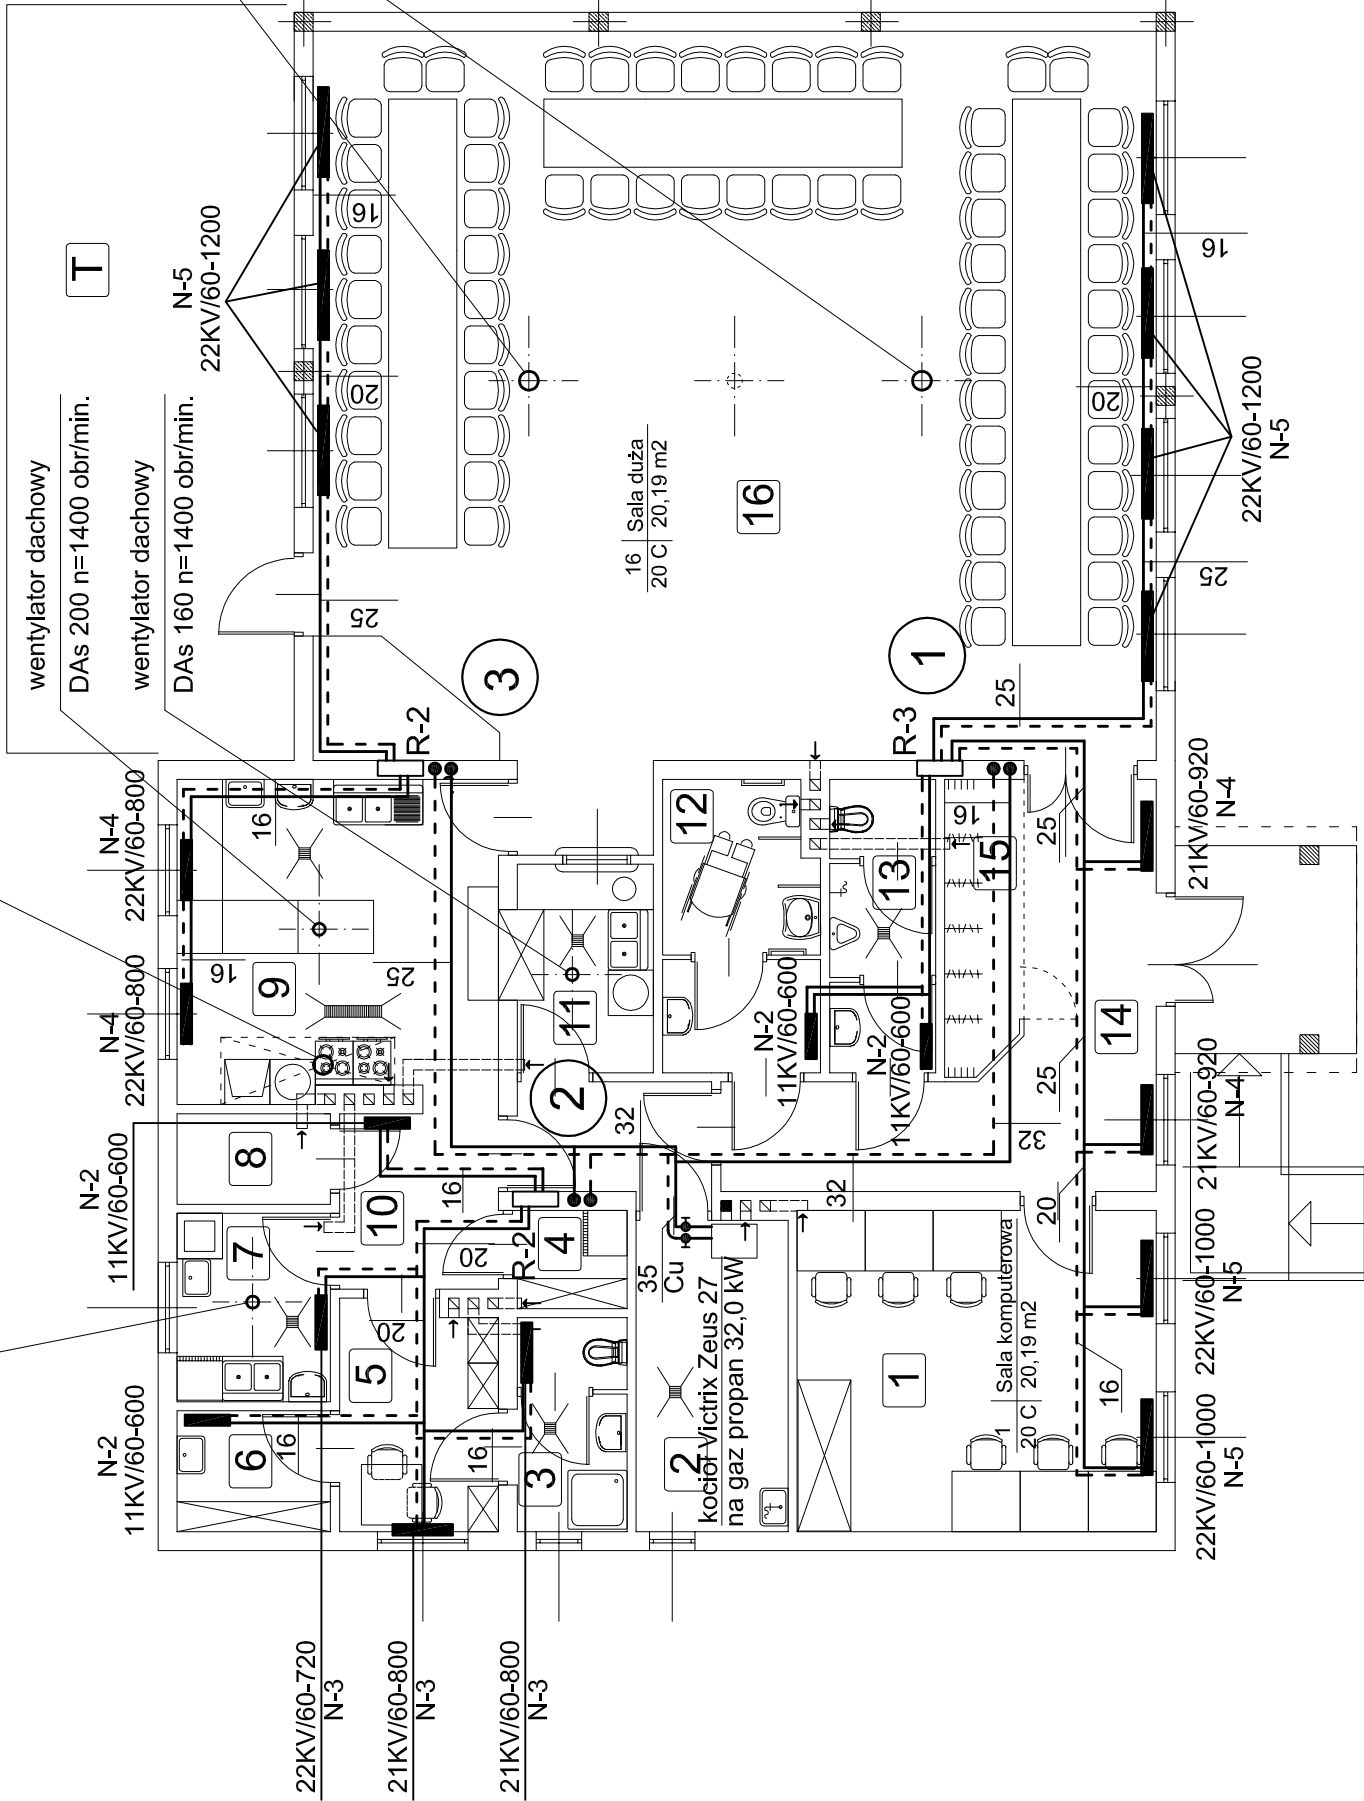

Nr pom.	Opis pomieszczenia	Powierzchnia [m ²]
1	Sala komputerowa	20,19
2	Kotłownia	8,28
3	WC personelu	4,02
4	Magazyn	1,88
5	Pokój socjalny	5,94
6	Schowek porządkowy	3,25
7	Obieralnia	5,05
8	Chłodnia	1,69
9	Kuchnia	17,64
10	Korytarz	4,87
11	Zmywalnia	4,97
12	WC damskie oraz niepełnosprawnych	7,72
13	WC męskie	5,26
14	Komunikacja	19,27
15	Szatnia	3,73
16	Sala duża	109,38
Suma powierzchni pomieszczeń i		223,31
T	Taras	36,63

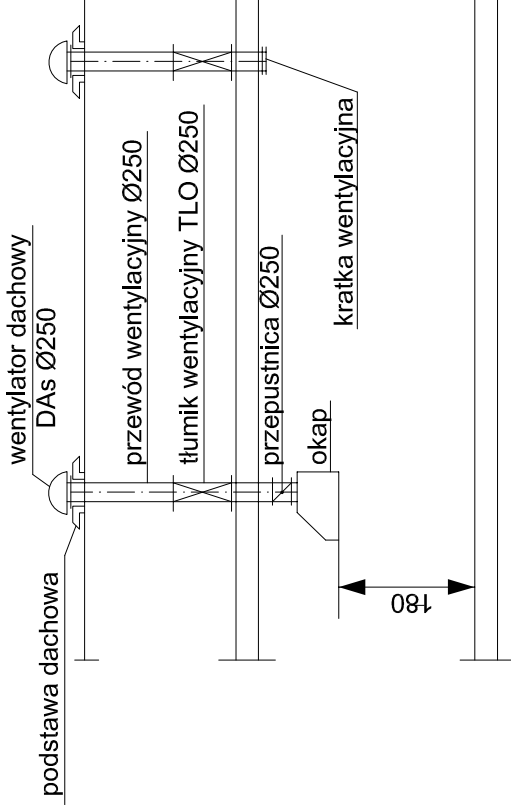

Nazwa obiektu:	Budynek świetlicy środowiskowej				
Adres obiektu:	Ostrowite, ul. Jeziorna (dz. nr 214/3)				
Nazwa rysunku:	Rzut przyziemia - instalacja c.o.				
Projektant:	mgr inż. Elżbieta Mudrow	Imię i nazwisko	Specjalność i nr uprawn.	Podpis	Data
			sanitarna GPBI 7342-8/98		05.2008
Sprawdzający:	mgr inż. Katarzyna Mudrow - Nowak		sanitarna WKP10294/PWOS107	Skala	Nr rys.
				1:100	S 02