
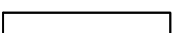






MIEJSCOWY PLAN ZAGOSPODAROWANIA PRZESTRZENNEGO OBSZARU POŁOŻONEGO W OBRĘBIE KANIA – DZIAŁKA NR EWID. 83/2 I W OBRĘBIE STARA OLSZYNA – DZIAŁKI NR EWID. 227 I 228 NA OBSZARZE GMINY OSTROWITE




ZALĄCZNIK NR 1
 DO UCHWAŁY NR
 RADY GMINY OSTROWITE Z DNIA R.
 ARKUSZ NR 2

OZNACZENIA

OZNACZENIA STANOWIĄCE OBOWIĄZUJĄCE USTALENIA PLANU


-  GRANICA OBSZARU OBJĘTEGO PLANEM
-  LINIE ROZGRANICZAJĄCE TERENY O RÓŻNYM PRZEZNACZENIU LUB RÓŻNYCH ZASADACH ZAGOSPODAROWANIA
-  NIEPRZEKRACZALNE LINIE ZABUDOWY
-  **MN-U** TERENY ZABUDOWY MIESZKANIOWEJ JEDNORODZINNEJ LUB USŁUG
-  **RNR** TERENY GRUNTÓW ORNYCH ORAZ UPRAW
-  **KR** TERENY KOMUNIKACJI DROGOWEJ WEWNĘTRZNEJ

OZNACZENIA O CHARAKTERZE INFORMACYJNYM

 -  GRANICA TERENU GÓRNICZEGO "PĄTNÓW"
-  ZASIĘG POWIERZCHNI OGRANICZAJĄCEJ PODEJŚCIA LOTNISKA WOJSKOWEGO POWIDZ
-  LINIE WYMIAROWE [m]




SKALA 1:2000

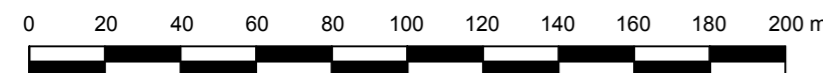

UKŁAD WSPÓLRZĘDNYCH: PUWG 2000 STREFA 6
 MAPA ZASADNICZA POZYSKANA Z PAŃSTWOWEGO ZASOBU
 GEODEZYJNEGO I KARTOGRAFICZNEGO



WYRYS ZE STUDIUM UWARUNKOWAŃ I KIERUNKÓW ZAGOSPODAROWANIA PRZESTRZENNEGO GMINY OSTROWITE Z OZNACZENIEM GRANIC OBSZARU OBJĘTEGO PLANEM SKALA 1:20 000

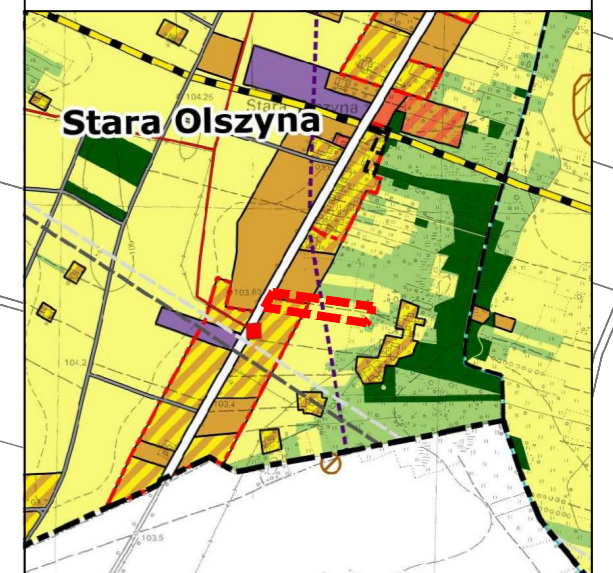

OZNACZENIA

- OZNACZENIA OGÓLNE**
 -  GRANICA POWIATU
 -  GRANICE GMINY
 -  GRANICE OBRĘBÓW GEODEZYJNYCH
 -  GRANICE OBSZARU PRZESTRZENI PUBLICZNEJ
 -  OBRĘBY PRZEMIAŁOWE DROGI WYKONCZONĄ NA CELE NIEKONCEPCYJNE I NIELIŚNE
 -  OBRĘBY DLA WYKONCZONIA DZIAŁKI WYKONCZONĄ ZMIANĄ PLANU MIEJSCOWEGO
 -  GRANICA OBSZARU OBRĘTU ZMIANA STUDIUM
- KIERUNKI ZMIAN W PRZEZNACZENIU TERENÓW**
 -  TERENY ZABUDOWY MIESZKANIOWEJ JEDNORODZINNEJ
 -  TERENY ZABUDOWY MIESZKANIOWEJ WIELORODZINNEJ
 -  TERENY ZABUDOWY ZAGRODOWEJ
 -  TERENY ZABUDOWY USŁUGOWEJ
 -  TERENY ZABUDOWY REKREACJI INDYWIDUALNEJ
 -  TERENY USŁUG SPORTU I REKREACJI
 -  TERENY OBIEKTÓW PRODUKCYJNYCH, SKŁADÓW I MAGAZYNÓW
 -  TERENY OBSŁUGI PRODUKCJI ROLNICZEJ
 -  TERENY ZIELENI URZĄDZONEJ
 -  TERENY CMENTARZY
 -  TERENY INFRASTRUKTURY TECHNICZNEJ
 -  TERENY LOKALIZACJI ELEKTROENERGETYCZNYCH O MOCI PRZEKRACZAJĄCEJ 100 kW
 -  TERENY LOKALIZACJI BIOGAZOWNI O MOCI PRZEKRACZAJĄCEJ 100 kW
- OCHRONA I KSZTAŁTOWANIE ŚRODOWISKA PRZYRODNICZEGO**
 -  TERENY WÓD POWIERZCHNIOWYCH ŚRODŁODOWYCH
 -  TERENY ROLNICZE WYŻSZYCH KLAS BIODYFUNKCYJNYCH (B3a - B3b)
 -  TERENY ROLNICZE NISZKICH KLAS BIODYFUNKCYJNYCH (B1-4)
 -  TERENY TRWAŁYCH UŻYTKÓW ZIELONYCH, ZAGRODZIENI I DOLIN ROLNICZYCH
 -  TERENY LEŚNE
 -  TERENY PRZEZNACZONE DO ZAŁĘBIENIA
 -  GRANICA POWIATOWEGO FABRY KRAJOBRAZOWEGO
 -  GRANICA POWIATOWEGO BIENIEWSKIEGO OBSZARU CHRONIONEGO KRAJOBRAZU
 - GRANICA OBSZARU NATURA 2000 "POZIEMSKIE GRZEBIENISKO"
 - PORNIEKI PRZYRODY
 - LOKALIZOWANE ZŁOŻA KOPALIN
 - GRANICE TERENÓW GÓRNICZYCH
 - GRANICA GŁÓWNEGO ZBIORNIKA WÓD PODZIEMNYCH NR 143
 - GRANICA GŁÓWNEGO ZBIORNIKA WÓD PODZIEMNYCH NR 144
- OCHRONA DZIEDZICTWA KULTUROWEGO**
 - OBIEKTY WPISANE DO REJESTRU ZABYTKÓW
 - GRANICA STREFY "P" OCHRONY KONSERWATORSKIEJ
 - GRANICA STREFY "O" OCHRONY ZWIĘKSZAJĄCYCH STANÓWEK ARCHEOLOGICZNYCH
- UKŁAD KOMUNIKACYJNY**
 - DROGI WODZKOWE
 - DROGI POWIATOWE
 - DRÓGKI GMINNE
 - SZLAKI PIESZE
 - SZLAKI ROWEROWE
- INFRASTRUKTURA TECHNICZNA**
 - LINIE ELEKTROENERGETYCZNE NAPIĘCIEM 230 kV
 - LINIE ELEKTROENERGETYCZNE WYSOKIEGO NAPIĘCIA 110 kV
 - LINIE ELEKTROENERGETYCZNE ŚREDNIEGO NAPIĘCIA 15 kV
 - STACJE TRANSFORMATOROWE
 - RUROCIĄGI GAZOWE
 - PROJEKTOWANY GAZOCIĄG WYSOKIEGO CIŚNIENIA
 - URZĘDZIA WODY
 - OCZYSZCZALNIA ŚCIEKÓW
- STREFY OCHRONNE**
 - GRANICA POWIERZCHNI OGRANICZAJĄCEJ PODEJŚCIA LOTNISKA WOJSKOWEGO POWIDZ
 - GRANICA POWIERZCHNI OGRANICZAJĄCEJ STODKOWEJ LOTNISKA WOJSKOWEGO POWIDZ
 - STREFA OCHRONNA WOKÓŁ KOMPLEXU WODSKOWEGO K-6015 POWIDZ
- OBSZAR OGRANICZONEGO UŻYTKOWANIA DLA LOTNISKA WOJSKOWEGO POWIDZ**
 - GRANICA STREFY WEWNĘTRZNEJ
 - GRANICA STREFY ZEWNĘTRZNEJ
- OBSZARY PRZEKSZTAŁCENIA, REHABILITACJI LUB REKULTYWACJI**
 - GRANICA OBSZARU OBJĘTEGO LOKALNYM PROGRAMEM REWITALIZACJI
 - GRANICA OBSZARU OBJĘTEGO PLANEM