
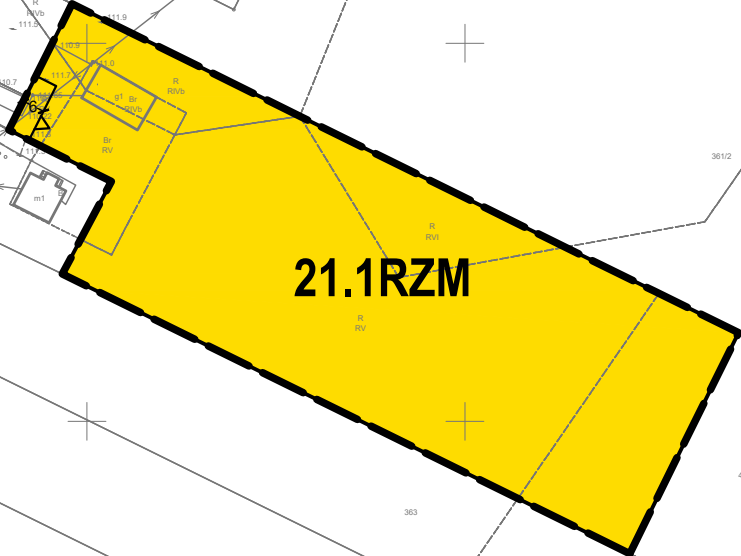


MIEJSCOWY PLAN ZAGOSPODAROWANIA PRZESTRZENNEGO
GMINY OSTROWITE

OBRĘB SZYSZŁOWO


ZALĄCZNIK NR 1 DO UCHWAŁY NR
RADY GMINY OSTROWITE
Z DNIA R.
ARKUSZ 50

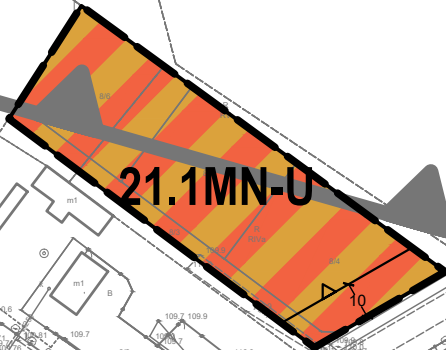

OBZAR OBJEY PLANEM POŁOŻONY JEST W CAŁOŚCI W GRANICACH:
- TERENU GÓRNICZEGO "PATNÓW"
- POWIERZCHNI OGRANICZAJĄCEJ PODEJŚCIA LOTNISKA WOJSKOWEGO POWIDZ



SKALA 1:2000

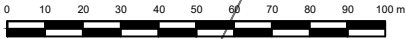

UKŁAD WSPÓŁRZĘDNYCH: PUWG 2000 STREFA 6
MAPA ZASADNICZA POZYSKANA Z PAŃSTWOWEGO ZASOBU
GEODEZYJNEGO I KARTOGRAFICZNEGO