



PRZEKRÓJ NORMALNY
od km 0+000 do km 0+667

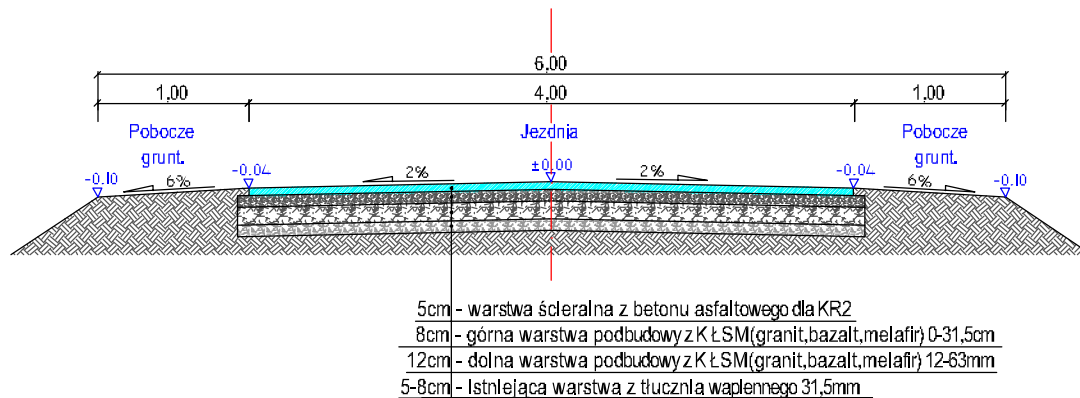

PRZEKRÓJ KONSTRUKCYJNY ZJAZDU

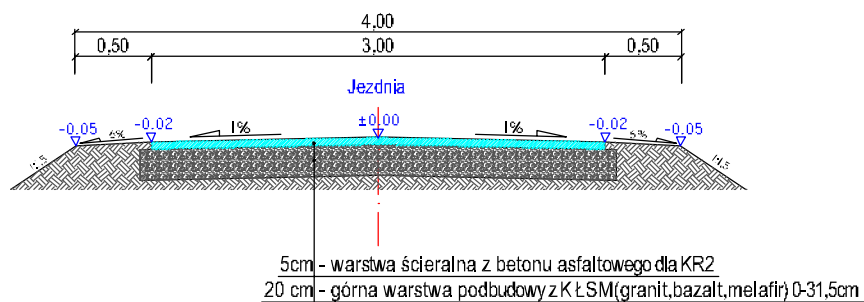

TEMAT PROJEKTU	Przebudowa drogi gminnej Jarotki - Koziegłowy		
INWESTOR	Gmina Ostrowite		
TREŚĆ RYSUNKU	Przekroje konstrukcyjne		
LOKALIZACJA	Działka 182/2, Obręb Jarotki, Gmina Ostrowite, Powiat Słupski, Wielkopolska		
PROJEKTOWAŁ:	Maria Zajder, upr. GP.7342/77/94 Spec. konstr.-inż. w zakr. drogi	Podpis:	Data: 05-2015r.
OPRACOWAŁ:	inż. Marek Jaśkowiak Upr. GP7342/207/94	Podpis:	Skala: 1:50
			Nr rys. 4