


MIEJSCOWY PLAN ZAGOSPODAROWANIA PRZESTRZENNEGO GMINY OSTROWITE

OBRĘB JAROTKI

ZALĄCZNIK NR 1 DO UCHWAŁY NR
RADY GMINY OSTROWITE
Z DNIA R.
ARKUSZ 17

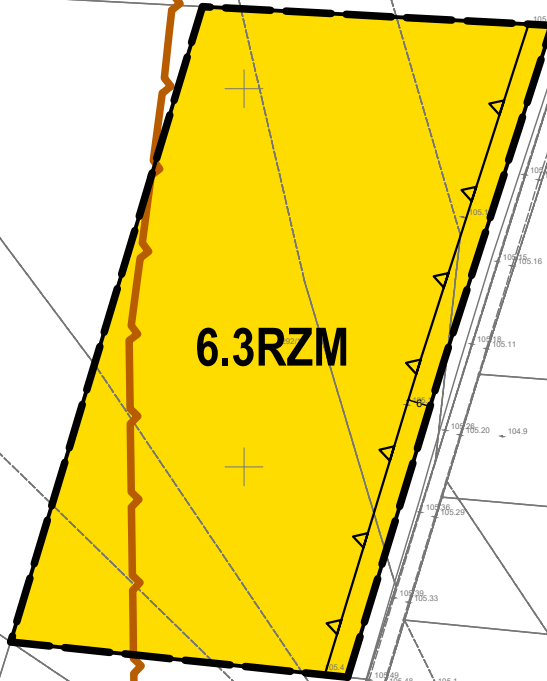


6.3RZM

**ZŁOŻE "PĄTNÓW III
- SOCZEWKA DANKÓW"
WB 438**

OBSZAR OBJEKTU PLANU POŁOŻONY JEST W CAŁOŚCI W GRANICACH:
- POWIĄDZKO-BIENISZEWSKIEGO OBSZARU CHRONIONEGO KRAJOBRAZU
- TERENU GÓRNICZEGO "PĄTNÓW"



SKALA 1:2000

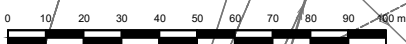

UKŁAD WSPÓŁRZĘDNYCH: PUWG 2000 STREFA 6
MAPA ZASADNICZA POZYSKANA Z PAŃSTWOWEGO ZASOBU
GEODEZYJNEGO I KARTOGRAFICZNEGO