

MIEJSCOWY PLAN ZAGOSPODAROWANIA PRZESTRZENNEGO GMINY OSTROWITE

LEGENDA

ZAŁĄCZNIK NR 1 DO UCHWAŁY NR .../.../.....
RADY GMINY OSTROWITE
Z DNIA R.
ARKUSZ 1

OZNACZENIA

OZNACZENIA STANOWIĄCE OBOWIĄZUJĄCE USTALENIA PLANU


	GRANICA OBSZARU OBJĘTEGO PLANEM
	LINIE ROZGRANICZAJĄCE TERENY O RÓŻNYM PRZEZNACZENIU LUB RÓŻNYCH ZASADACH ZAGOSPODAROWANIA
	NIEPRZEKRACZALNE LINIE ZABUDOWY
	OBIEKTY ZABYTKOWE WPISANE DO REJESTRU ZABYTKÓW
	STREFY OCHRONY KONSERWATORSKIEJ ZEWIDENCJONOWANYCH STANOWISK ARCHEOLOGICZNYCH
	GRANICE STREF SANITARNYCH CMENTARZA
	GRANICA OBSZARU PRZESTRZENI PUBLICZNEJ
	TERENY ZABUDOWY MIESZKANIOWEJ JEDNORODZINNEJ
	TERENY ZABUDOWY MIESZKANIOWEJ JEDNORODZINNEJ LUB USŁUG
	TEREN ZABUDOWY MIESZKANIOWEJ WIELORODZINNEJ LUB USŁUG
	TERENY ZABUDOWY LETNISKOWEJ LUB REKREACJI INDYWIDUALNEJ
	TERENY ZABUDOWY ZAGRODOWEJ
	TERENY USŁUG
	TEREN USŁUG KULTURY I ROZRYWKI
	TEREN USŁUG SPORTU I REKREACJI
	TERENY USŁUG TURYSTYKI
	TEREN USŁUG LUB PRODUKCJI LUB INFRASTRUKTURY TECHNICZNEJ
	TEREN ELEKTROWNI SŁONECZNYCH
	TEREN DROGI DOJAZDOWEJ
	TERENY KOMUNIKACJI DROGOWEJ WEWNĘTRZNEJ

OZNACZENIA INFORMACYJNE

	GRANICA ADMINISTRACYJNA GMINY OSTROWITE
	GRANICA OBREBU GEODEZYJNEGO
	GRANICA OBSZARU NATURA 2000 "POJEZIERZE GNIEŹNIEŃSKIE" PLH300026
	GRANICA POWIDZKIEGO PARKU KRAJOBRAZOWEGO
	GRANICA POWIDZKO-BIENISZEWSKIEGO OBSZARU CHRONIONEGO KRAJOBRAZU
	POMNIK PRZYRODY
	GRANICA GŁÓWNEGO ZBIORNIKA WÓD PODZIEMNYCH NR 143
	GRANICA GŁÓWNEGO ZBIORNIKA WÓD PODZIEMNYCH NR 144
	GRANICE UDOKUMENTOWANYCH ZŁÓŻ KOPALIN
	GRANICA TERENU GÓRNICZEGO "PĄTNÓW"
	PAS TECHNOLOGICZNY NAPIĘTRZNEJ PRZESYŁOWEJ LINII ELEKTROENERGETYCZNEJ 220 kV RELACJI CZERWONAK - PĄTNÓW
	PAS TECHNICZNY NAPIĘTRZNEJ LINII ELEKTROENERGETYCZNEJ ŚREDNIEGO NAPIĘCIA 15 kV
	ZASIĘG POWIERZCHNI OGRANICZAJĄCEJ PODEJŚCIA LOTNISKA WOJSKOWEGO POWIDZ
	ZASIĘG POWIERZCHNI OGRANICZAJĄCEJ STOŻKOWEJ LOTNISKA WOJSKOWEGO POWIDZ
	GRANICA STREFY WEWNĘTRZNEJ OBSZARU OGRANICZONEGO UŻYTKOWANIA DLA LOTNISKA WOJSKOWEGO POWIDZ
	GRANICA STREFY ZEWNĘTRZNEJ OBSZARU OGRANICZONEGO UŻYTKOWANIA DLA LOTNISKA WOJSKOWEGO POWIDZ
	ROWY MELIORACYJNE
	LINIE WYMIAROWE [m]



SKALA 1:2000

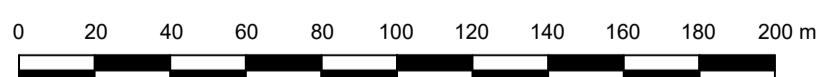

UKŁAD WSPÓŁRZĘDNYCH: PUWG 2000 STREFA 6
MAPA ZASADNICZA POZYSKANA Z PAŃSTWOWEGO ZASOBU
GEODEZYJNEGO I KARTOGRAFICZNEGO