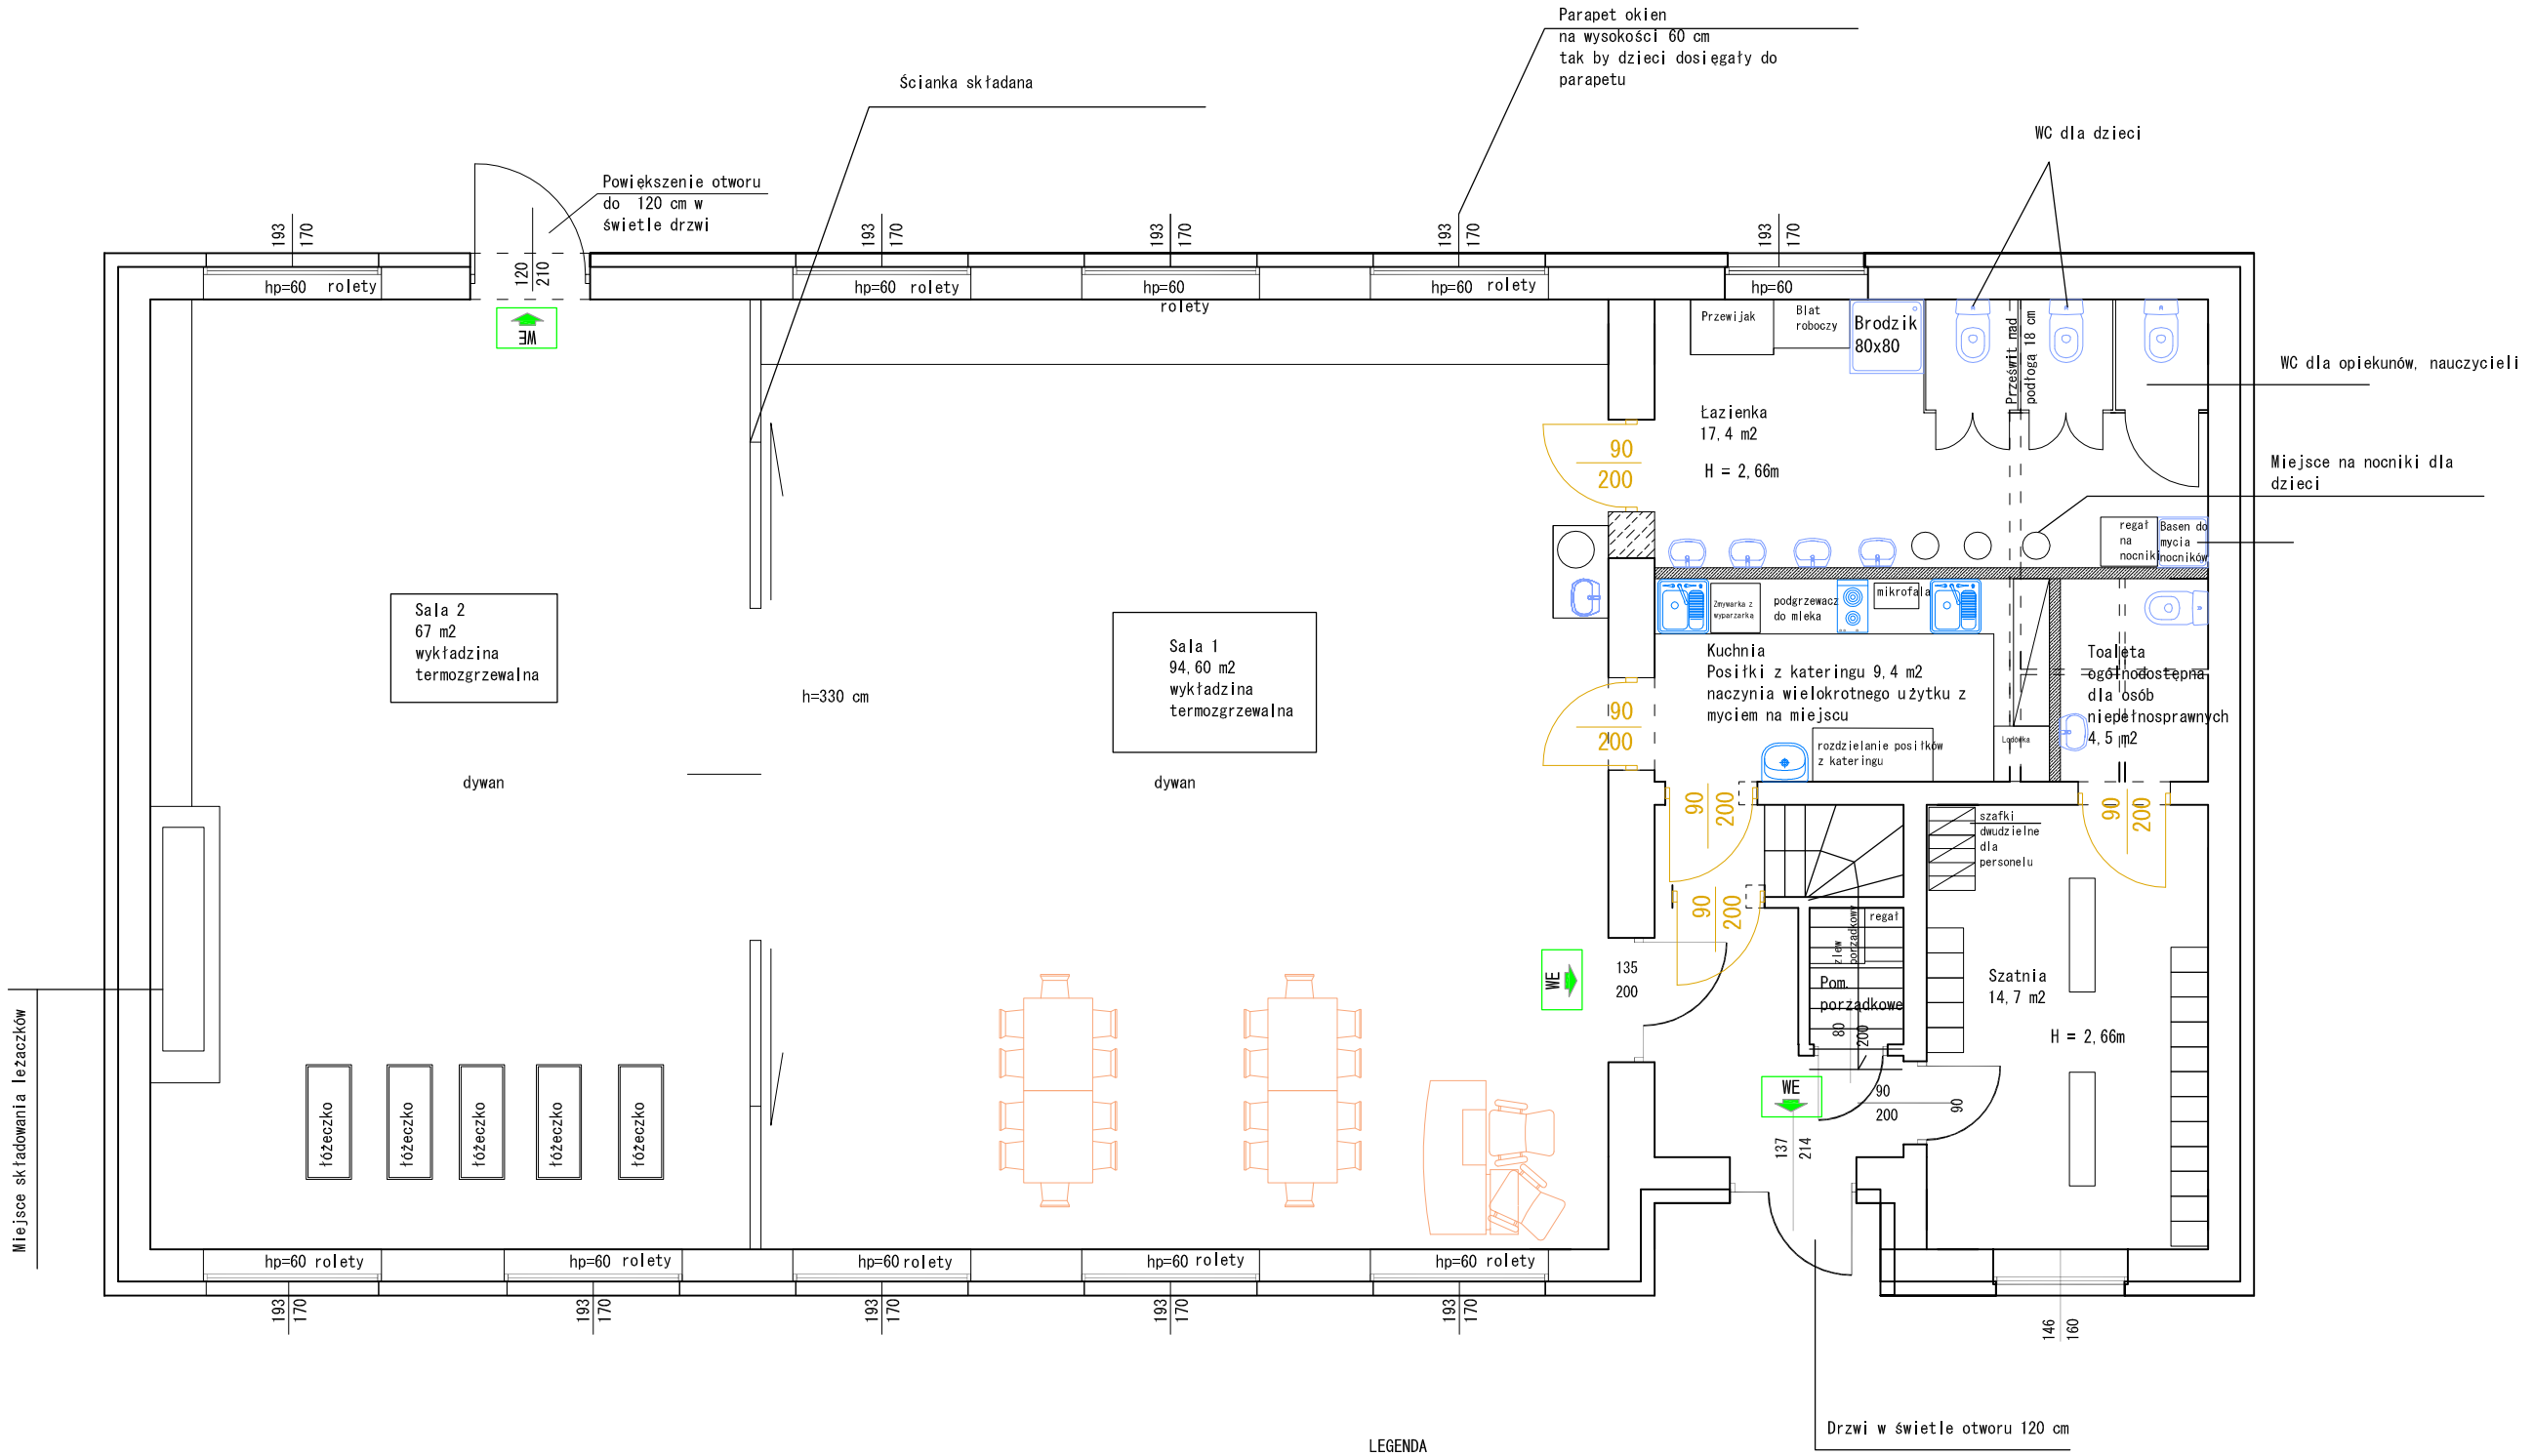

LEGENDA

Wytyczne instalacyjne
- grzejniki higieniczne z obudową
- wentylacja mechaniczna z rekuperacją

Ściana projektowana

Ściana do rozbiórki