Gm. OSTROWITE woj. wielkopolskie

6

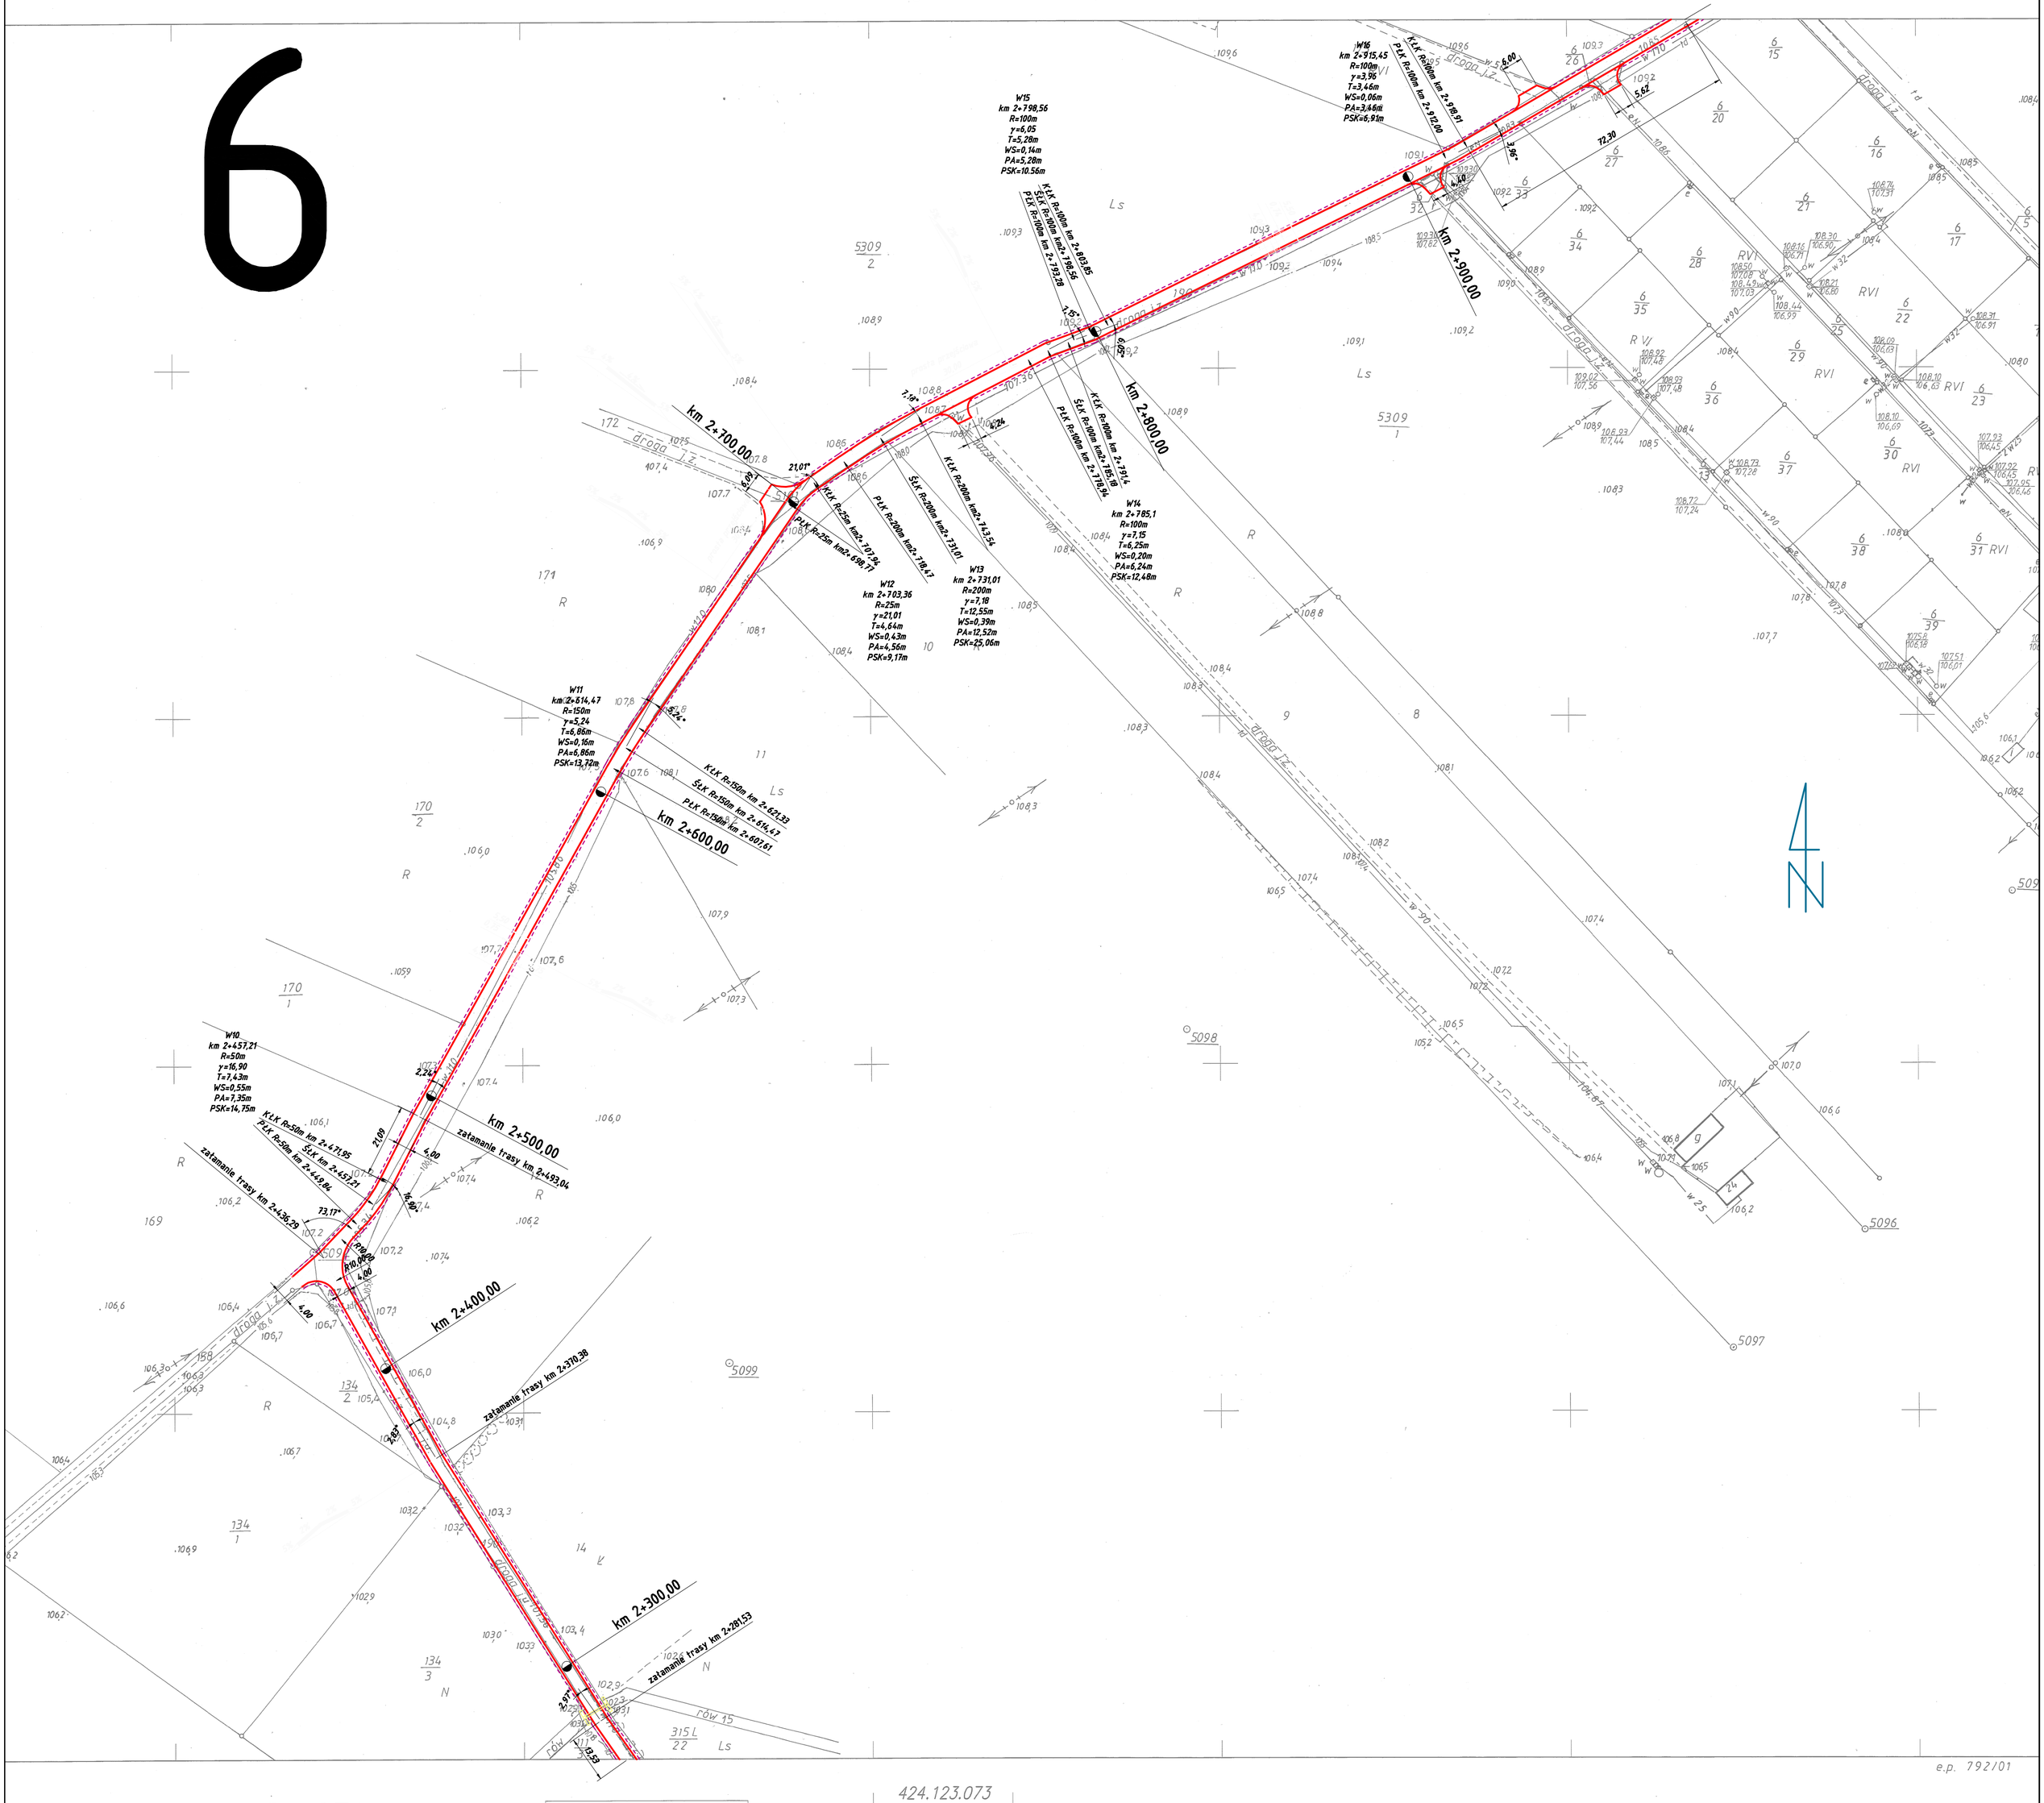

e.p. 792/01

MAPA ZASADNICZA

Założona w 2000 roku
przez geodetę uprawnionego
Krzysztofa Kamińskiego

KERG 770/2000

Nakładki Tematyczne	

Poziom odniesienia Kronsztadt

424.123.073
424.123.112 — 424.123.122
424.123.123

wieś: Skrzynka

Poziom odniesienia Kronsztadt

Obiekt	DROGA GMINNA		INWESTOR	
Treść rys.	ZAGOSPODAROWANIE TERENU		*Urząd Gminy Ostrowite*	
Adres	Sternicze Wielkie – Skrzynka – Salomonowo			
Projektował:	mgr Piotr Adamczyk	2/72/Pw		Branża
Sprawdził:	inż. Roman Urbaniak	GAN240/8346/II/28/84		Drogowa
Data:	*listopad* 2007	SKALA 1:1000	Nr rys. / Arkusz	6