
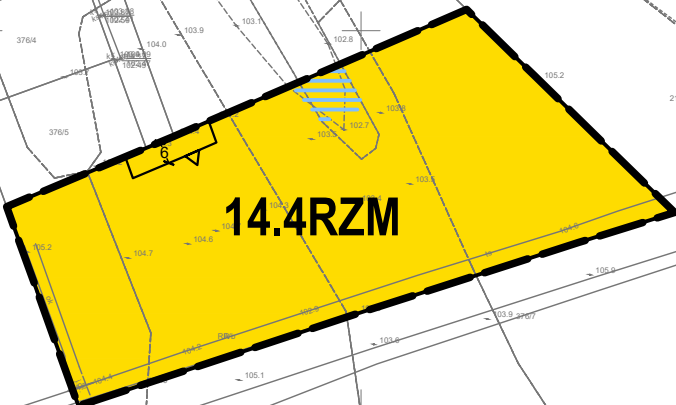


MIEJSCOWY PLAN ZAGOSPODAROWANIA PRZESTRZENNEGO
GMINY OSTROWITE

OBRĘB OSTROWITE

ZALĄCZNIK NR 1 DO UCHWAŁY NR
RADY GMINY OSTROWITE
Z DNIA R.
ARKUSZ 39

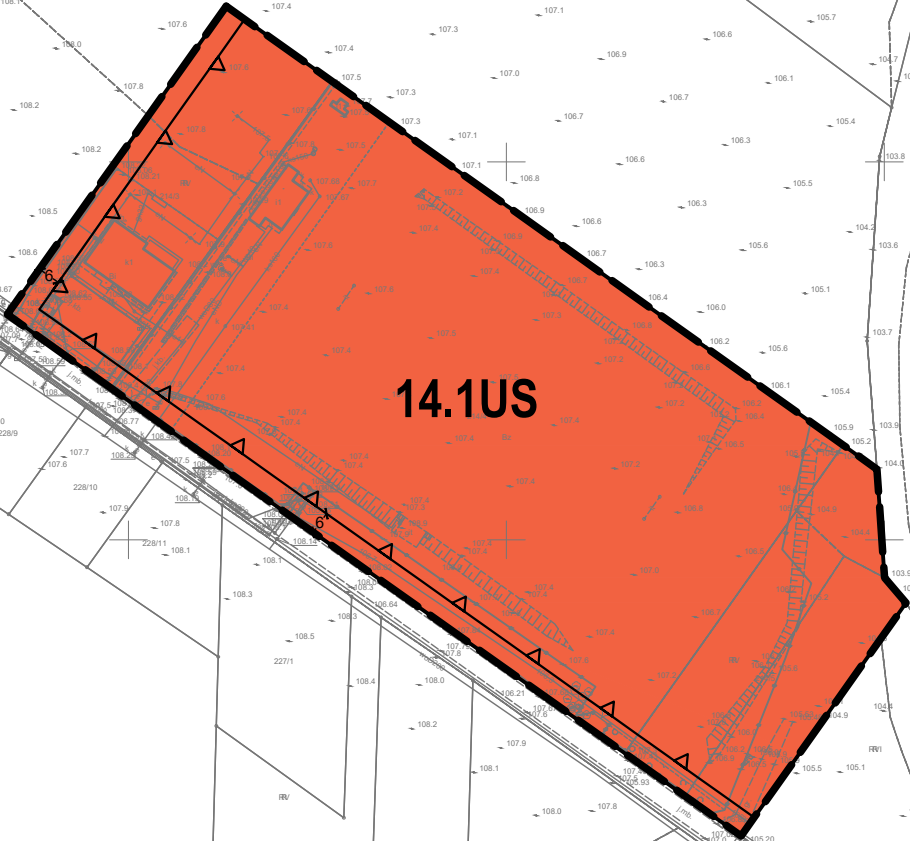

OBSZAR OBJEKTU PLANU POŁOŻONY JEST W CAŁOŚCI W GRANICACH:
- POWIATU BENIŚKOWSKIEGO
- TERENU GÓRNICZEGO "PAŃKÓW"



SKALA 1:2000



UKŁAD WSPÓŁRZĘDNYCH: PUWG 2000 STREFA 6
MAPA ZASADNICZA PRZYSKANA Z PAŃSTWOWEGO ZASOBU
GEODEZYJNEGO I KARTOGRAFICZNEGO