



Profil – Os boiska nr 1

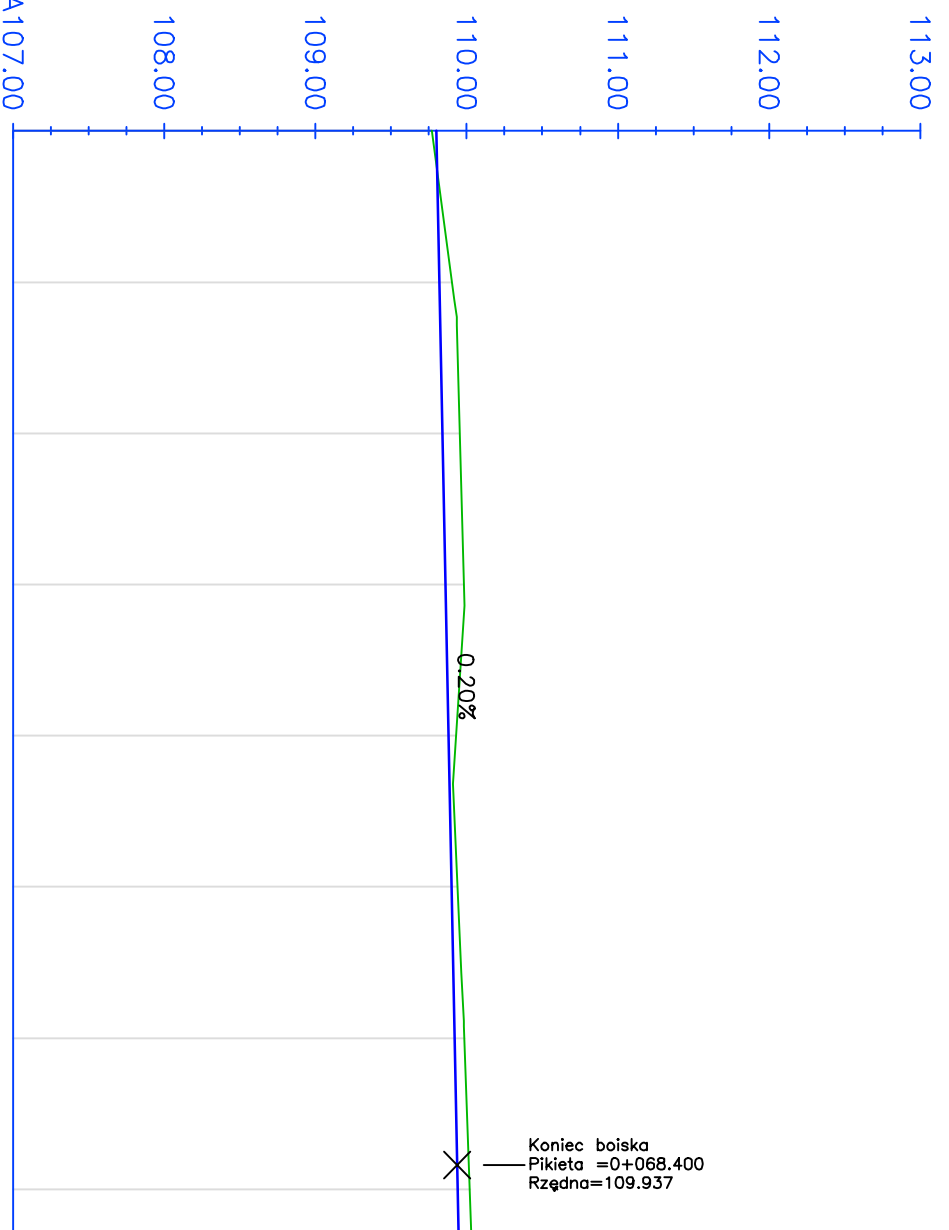


Rzędne niweley	109.80	109.82	109.84	109.86	109.88	109.90	109.92	109.94	109.95
Rzędne istniejące	109.77	109.90	109.95	109.98	109.93	109.94	109.99	110.02	110.03
Różnice rzędnych	0.03	-0.08	-0.11	-0.12	-0.05	-0.04	-0.07	-0.08	-0.09
Elementy niweley	L=73.56m i=0.20%								
Elementy trasy									
Odległości	00.00	10.00	20.00	30.00	40.00	50.00	60.00	70.00	73.48
Kilometraż	0+000								0+073

Profil – Bieżnia zewnętrzna

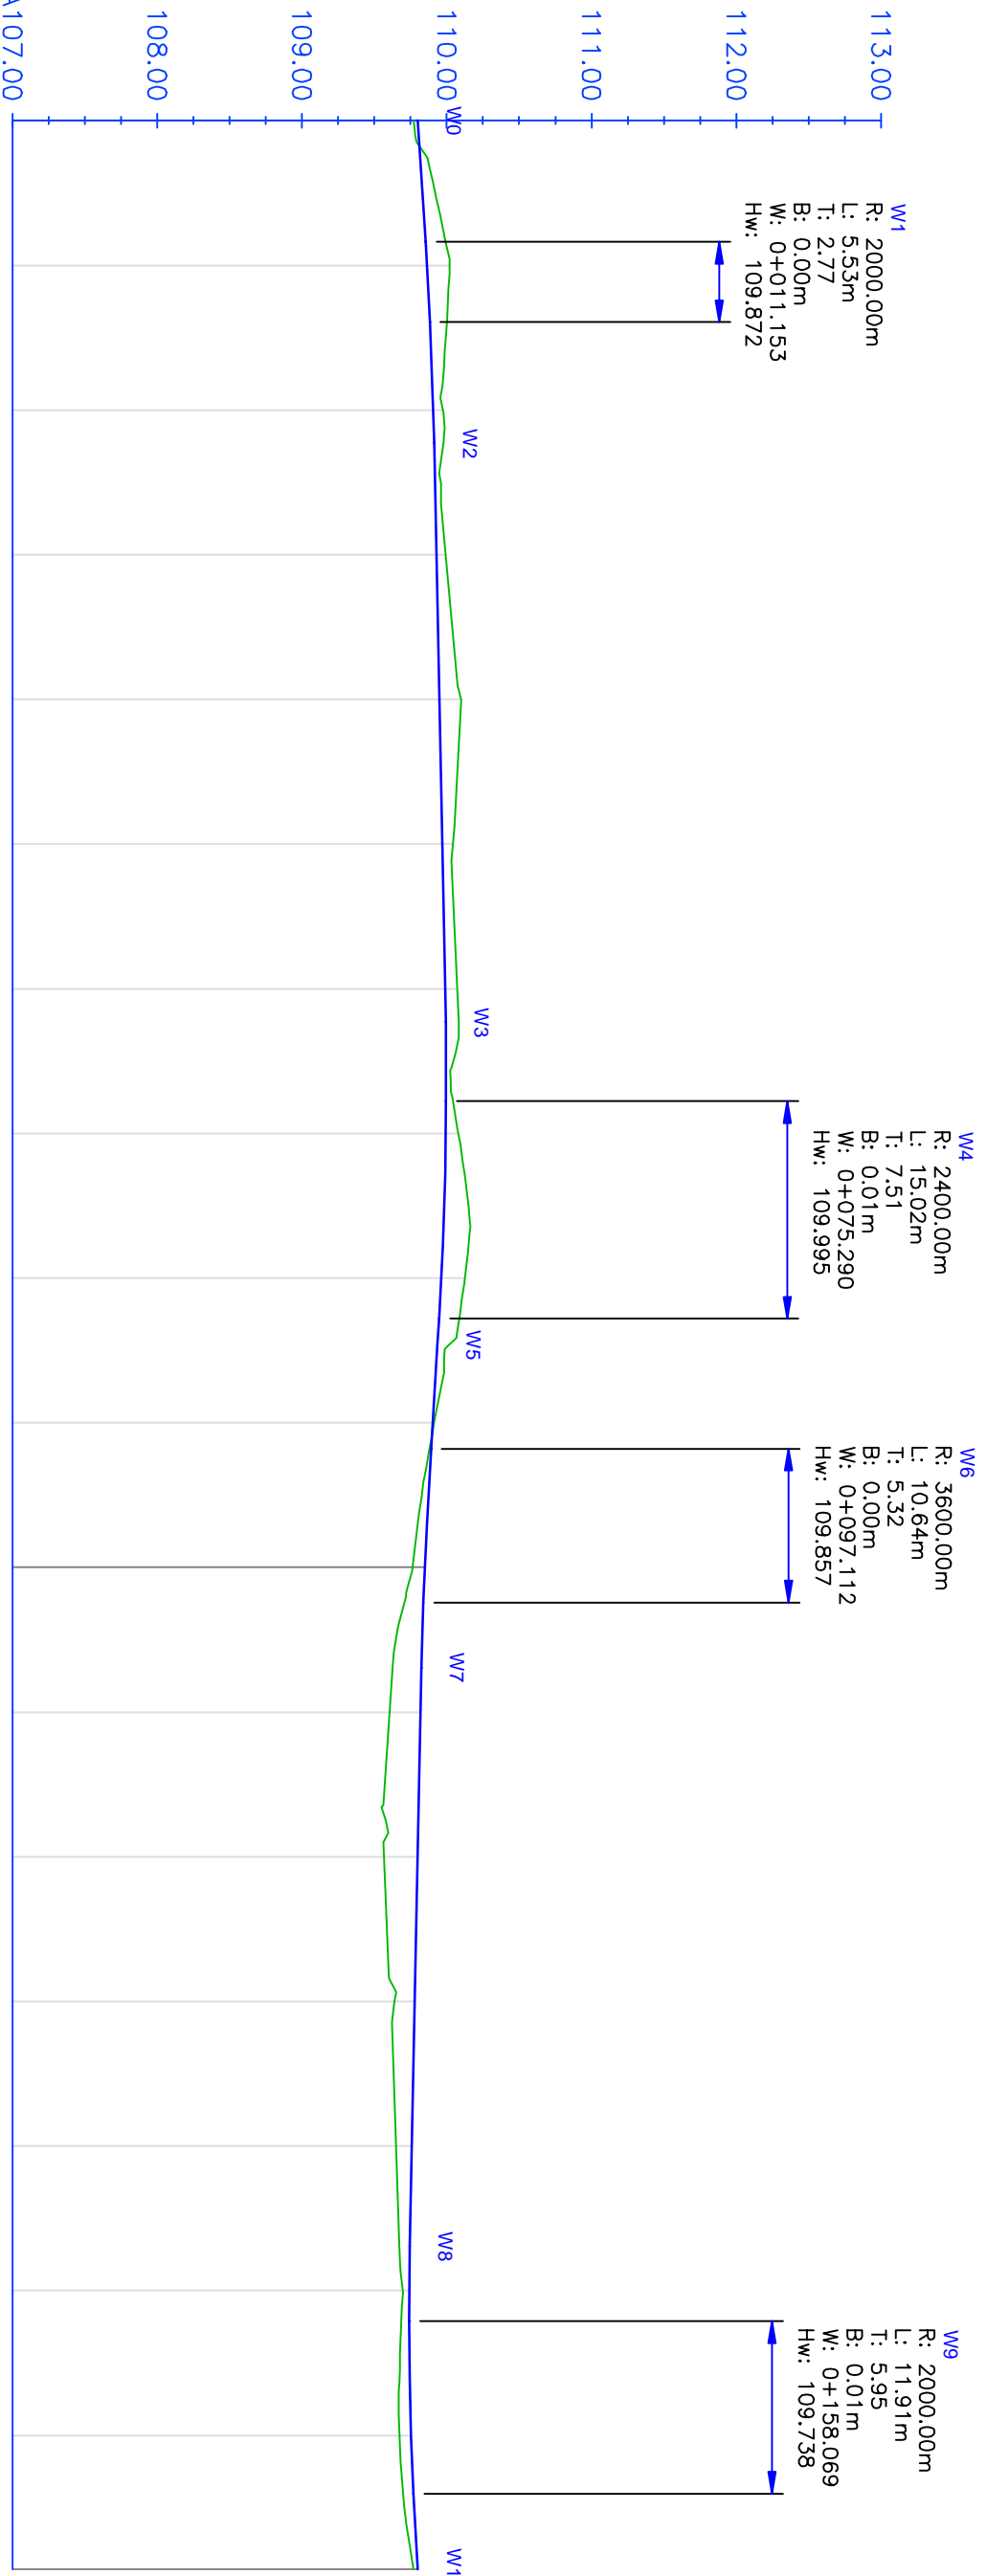

Rzędne niweley	109.80	109.85	109.86	109.87	109.88	109.91	109.91	109.93	109.95	109.97	109.99	109.99	109.99	109.98	109.94	109.89	109.86	109.74	109.74	109.75	109.77	109.80
Rzędne istniejące	109.99	110.02	110.01	110.00	110.00	109.97	109.98	109.99	110.04	110.08	110.04	110.04	110.08	110.15	110.12	110.09	110.02	109.91	109.68	109.67	109.70	109.77
Różnice rzędnych	0.03	-0.14	-0.16	-0.14	-0.12	-0.07	-0.06	-0.06	-0.15	-0.07	-0.08	-0.09	-0.05	-0.09	-0.17	-0.16	-0.14	-0.08	-0.01	-0.01	-0.07	-0.03
Elementy niweley	L=8.39m i=0.65% R=2000.00m Q+011.15 L=22.31m PROSTA L=40.00m L=4.001m i=0.20% L=5.46m i=0.37% R=2400.00m Q+075.29 L=1.61m i=0.62% R=3600.00m Q+097.11 L=4.49m i=0.34% L=4.00m i=0.20% L=5.20m i=0.04% R=2000.00m Q+158.07 L=5.20m i=0.55%																					
Elementy trasy																						
Odległości	00.00	08.39	10.00	11.15	11.15	13.92	22.31	22.31	26.00	26.31	27.78	27.78	28.00	28.80	28.80	29.79	29.79	30.00	30.00	30.00	30.00	30.00
Kilometraż	0+000																					0+169

Profil – Bieżnia 60m

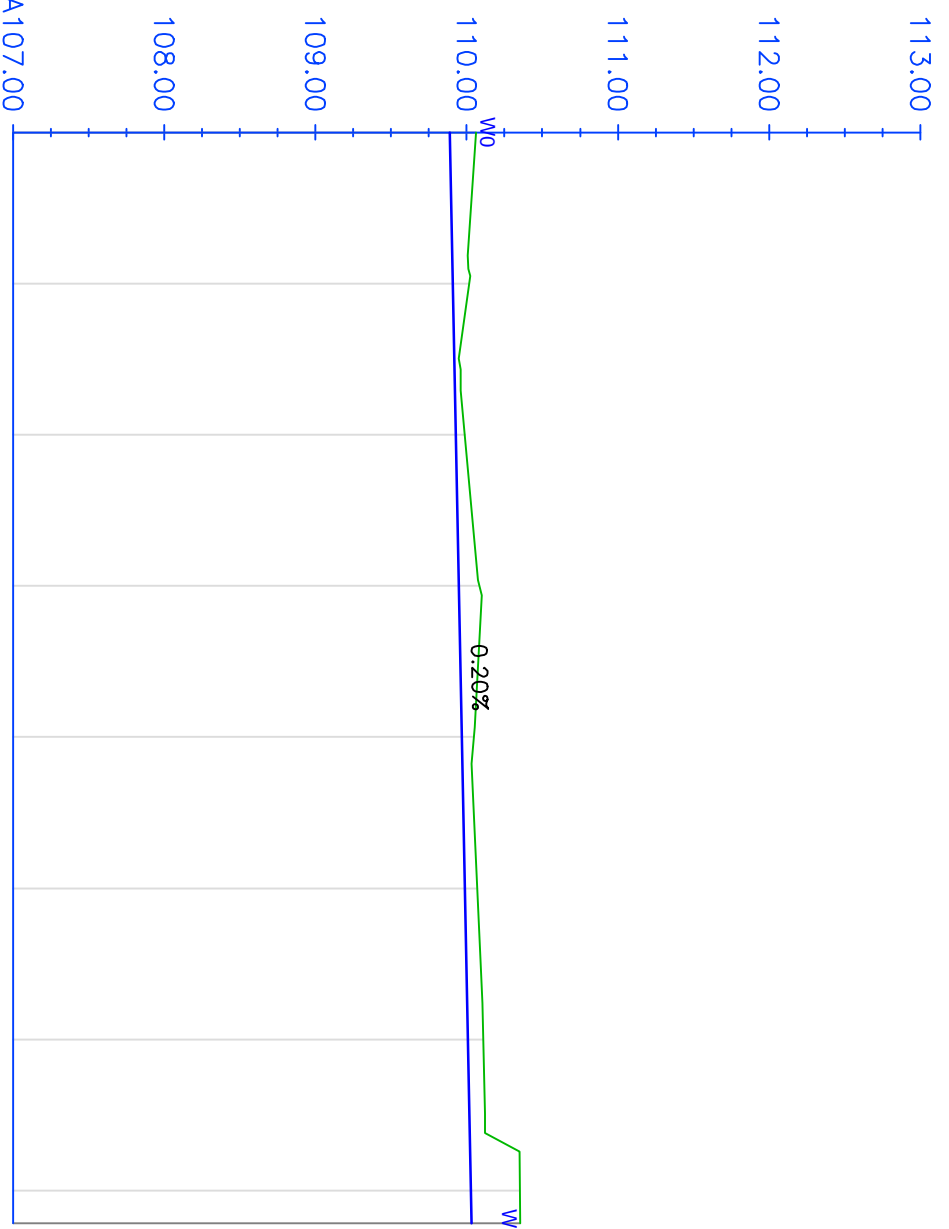

Rzędne niweley	109.80	109.91	109.93	109.95	109.97	110.01	110.03	110.03
Rzędne istniejące	110.06	110.02	109.99	110.08	110.05	110.07	110.35	110.35
Różnice rzędnych	0.17	-0.11	-0.06	-0.13	-0.08	-0.10	-0.32	-0.32
Elementy niweley	L=72.16m i=0.20%							
Elementy trasy								
Odległości	00.00	10.00	20.00	30.00	40.00	50.00	60.00	72.16
Kilometraż	0+000							0+072

Biurowie projektowe				
Andrzej Madaj				
ul. Ralszczyńska 7/13, 62-400 Ślipca				
www.amadaj.pl biuro@amadaj.pl				
Tytuł				
Budowa boiska wielofunkcyjnego i bieżni lekkoatletycznej				
wraz z urządzeniami technicznymi				
Nazwa i adres obiektu				
Boisko wielofunkcyjne				
ul. Armii Krajowej 9, 62-402 Cieszanów, gmina Osinowiec, powiat ślipski, woj. wielkopolskie				
(dł. nr 883)				
Nazwa i adres obiektu				
Profil podłużny				
Nazwa i adres obiektu				
Profil podłużny				
Nazwa i adres obiektu				
Profil podłużny</				