



Profil – Linia trasowania – wschodnia

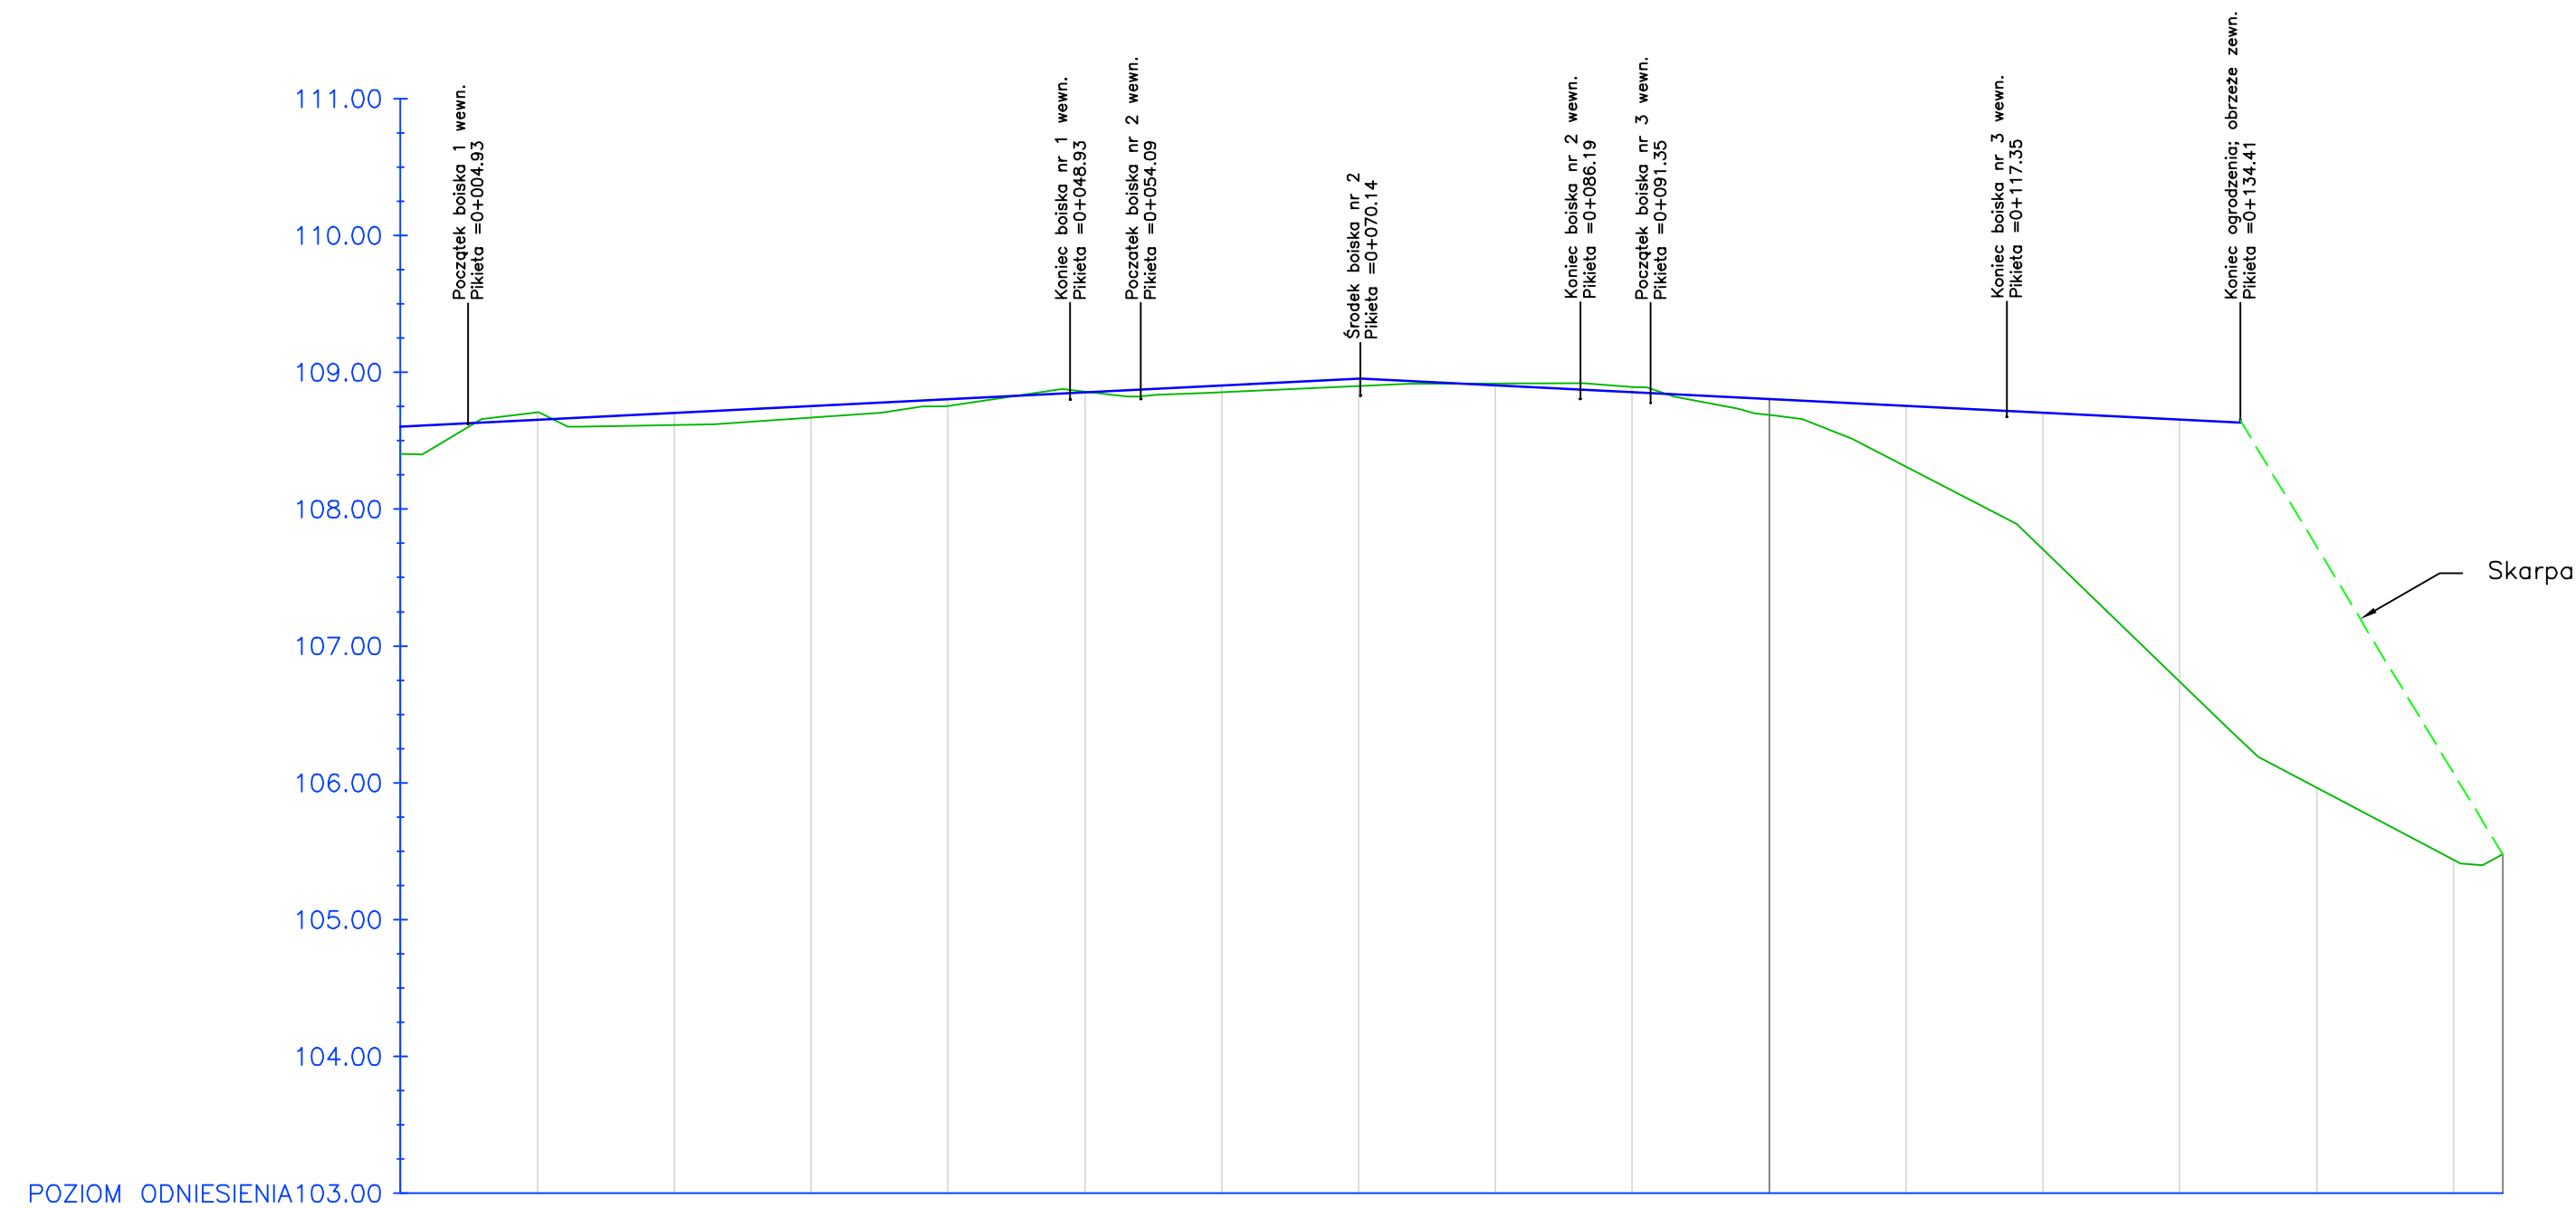

Rzędne niwelety	108.66	108.65	108.70	108.75	108.80	108.85	108.90	108.95	108.90	108.92	108.90	108.85	108.80	108.75	108.70	108.65	108.63	105.48			
Rzędne istniejące	108.40	108.71	108.62	108.67	108.76	108.86	108.90	108.95	108.90	108.92	108.90	108.89	108.85	108.69	108.70	106.74	106.32	105.44			
Różnice rzędnych	0.26	-0.05	0.09	0.08	0.05	-0.01	0.05	0.06	0.06	-0.01	-0.04	0.12	0.44	1.00	1.91	2.32	-105.97	-105.48			
Elementy niwelety	<div><div>L=70.14m i=0.50%</div><div>L=64.27m i=-0.50%</div></div>																				
Elementy trasy	<div></div>																				
Odległości	00.00	10.00	20.00	30.00	40.00	50.00	60.00	70.00	70.14	80.00	90.00	100.00	110.00	120.00	134.41	144.00	153.59				
Kilometraż	0+000																0+100				0+154

Biuro projektowe				Andrzej Madaj ul. Ratajczaka 7/13, 62-400 Słupca www.amadaj.pl biuro@amadaj.pl	
Temat		Budowa boisk wielofunkcyjnych i bieżni lekkoatletycznej wraz z urządzeniami technicznymi			
Nazwa i adres obiektu		Boiska wielofunkcyjne w m. Ostrowite ul. Szkolna 4, 62-402 Ostrowite, powiat słupecki, woj. wielkopolskie			
Nazwa rysunku		Profil podłużny			
Zespół projektowy		Numer uprawnień	Podpis	Skala 1:50:500	
Projektował Andrzej Madaj		specjalność konstruktoryjno - budowlana GPB 7342-13/98			
				Nr rysunku 3	
Stadium Projekt do zgłoszenia robót		Data	Maj 2013		Nr arkusza 1/1