


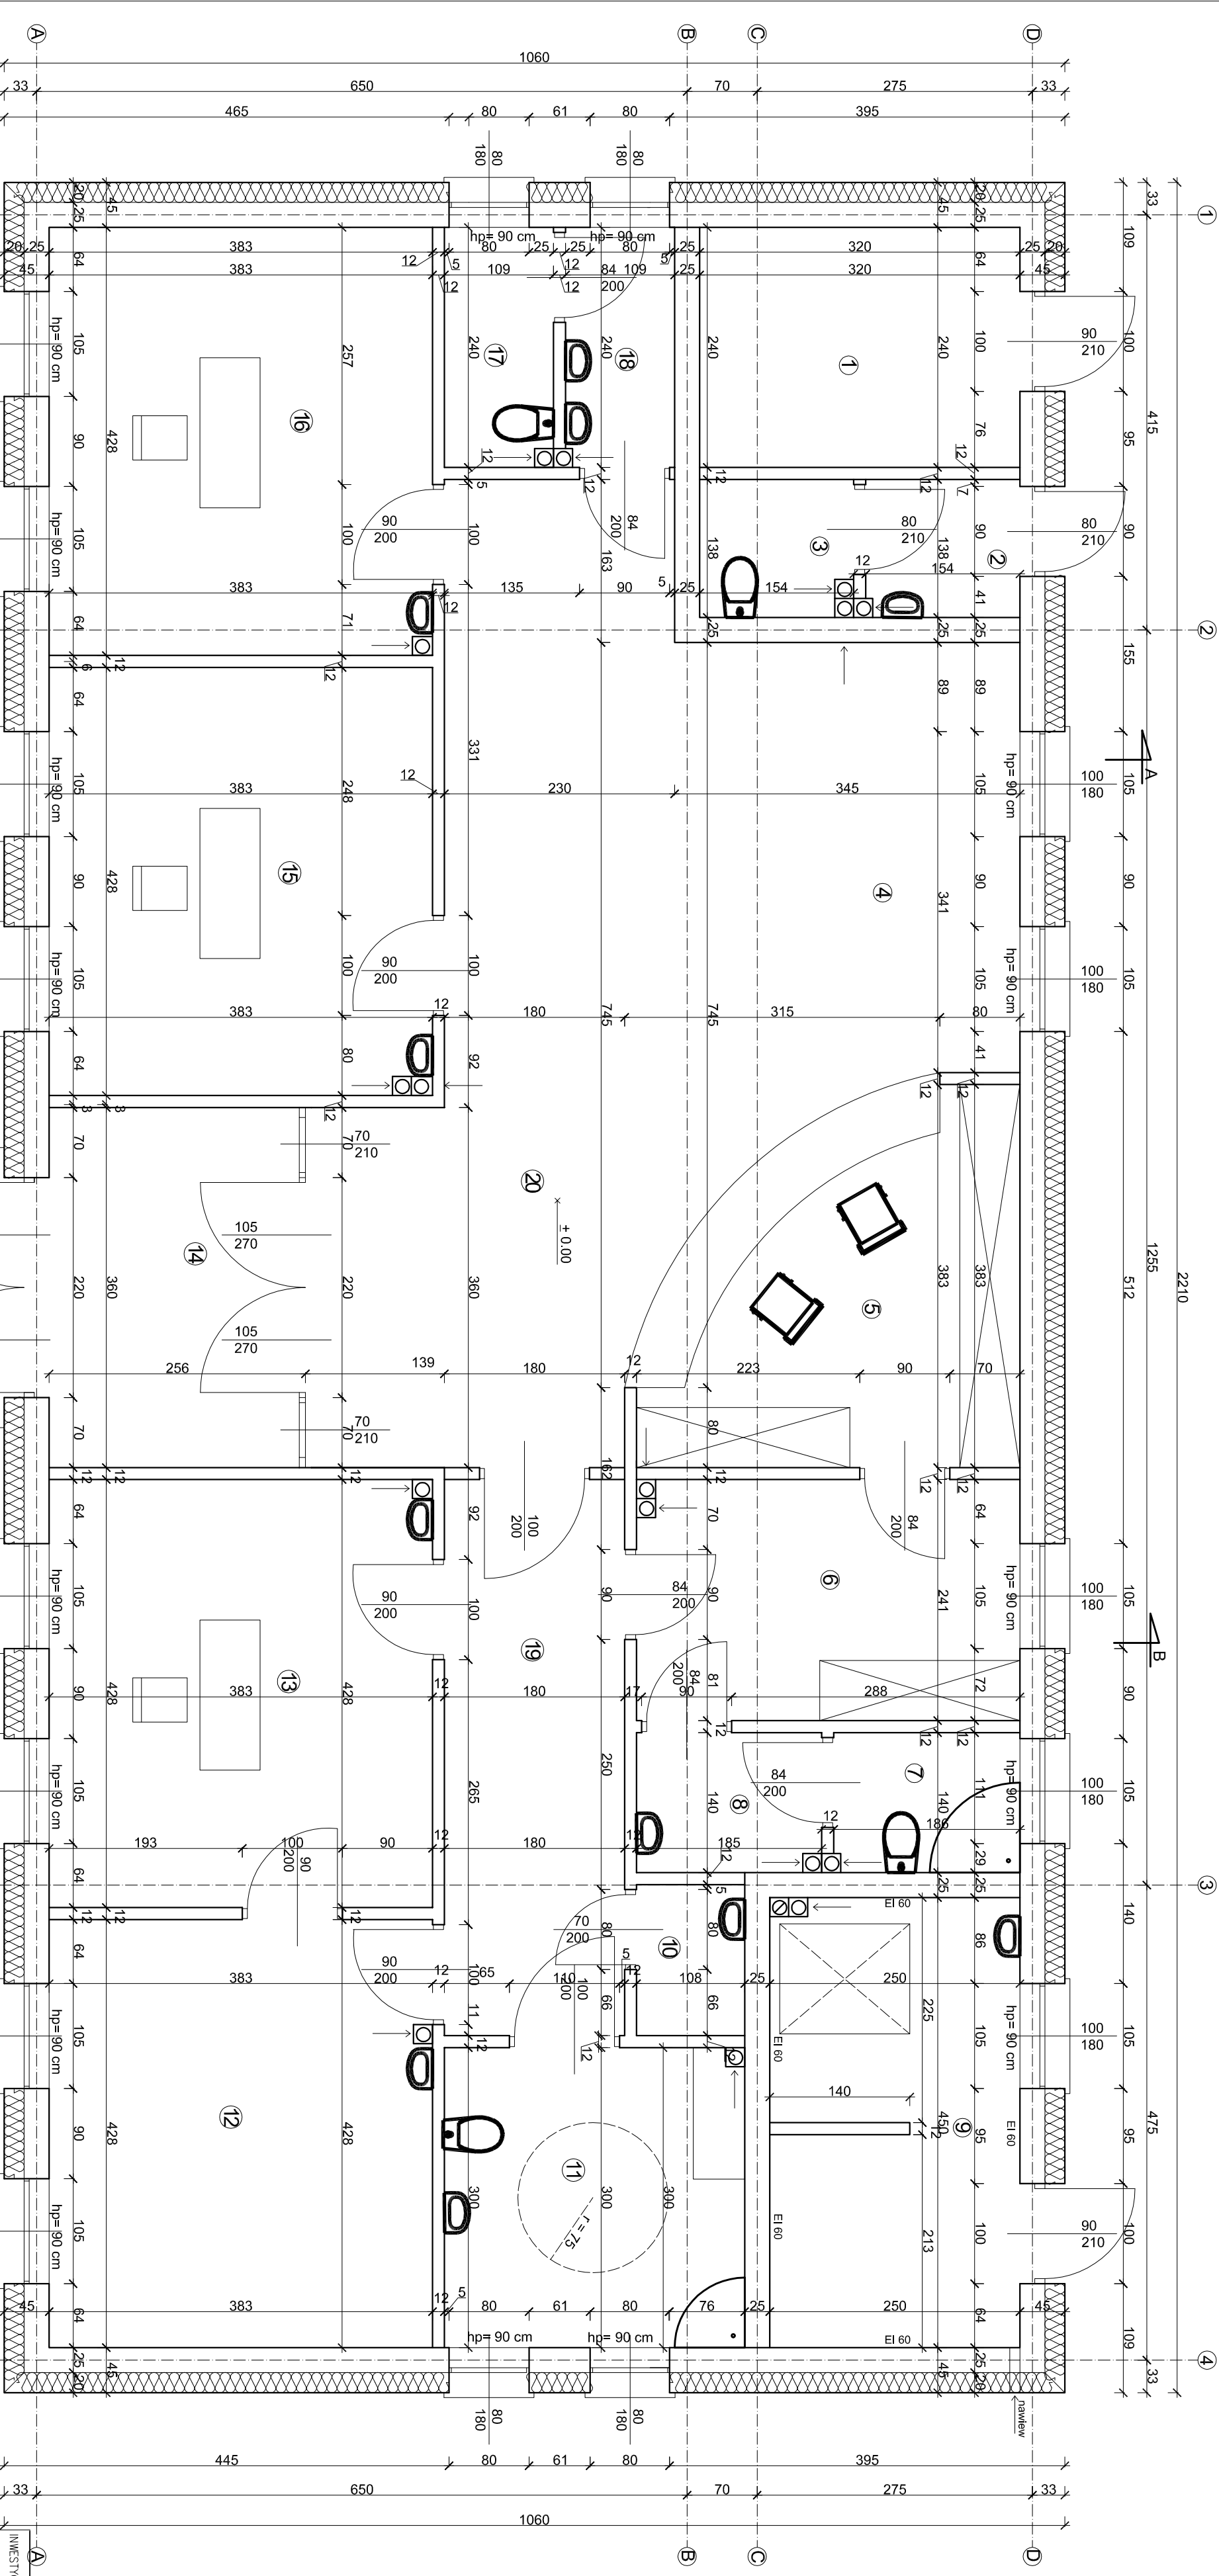

INWESTYCJA : OSRODEK ZDROWIA			
GMINA OSTROWIE, OBRĘB GIEWARTÓW, DZIAŁKA 141/2, 141/3			
RZUT PRZYZIEMI			
Projektant:	Witold Torczewski	Upr. Bud. Nr Projektant Budowniczy	
Opracował:	mgr inż. Andrzej Kosiński	Upr. Nr 5346/II/52/87	
Investor:	GMINA OSTROWIE, UL. LPOWA 2 62-402 OSTROWIE	SPECJ. KONSULTACJO-BUDOWLANA	
Data		Skala	Forma
01.03.2017		1:50	P.B
Archiwizacja		Nr rysunku	
ARCHITEKTURA		A2	