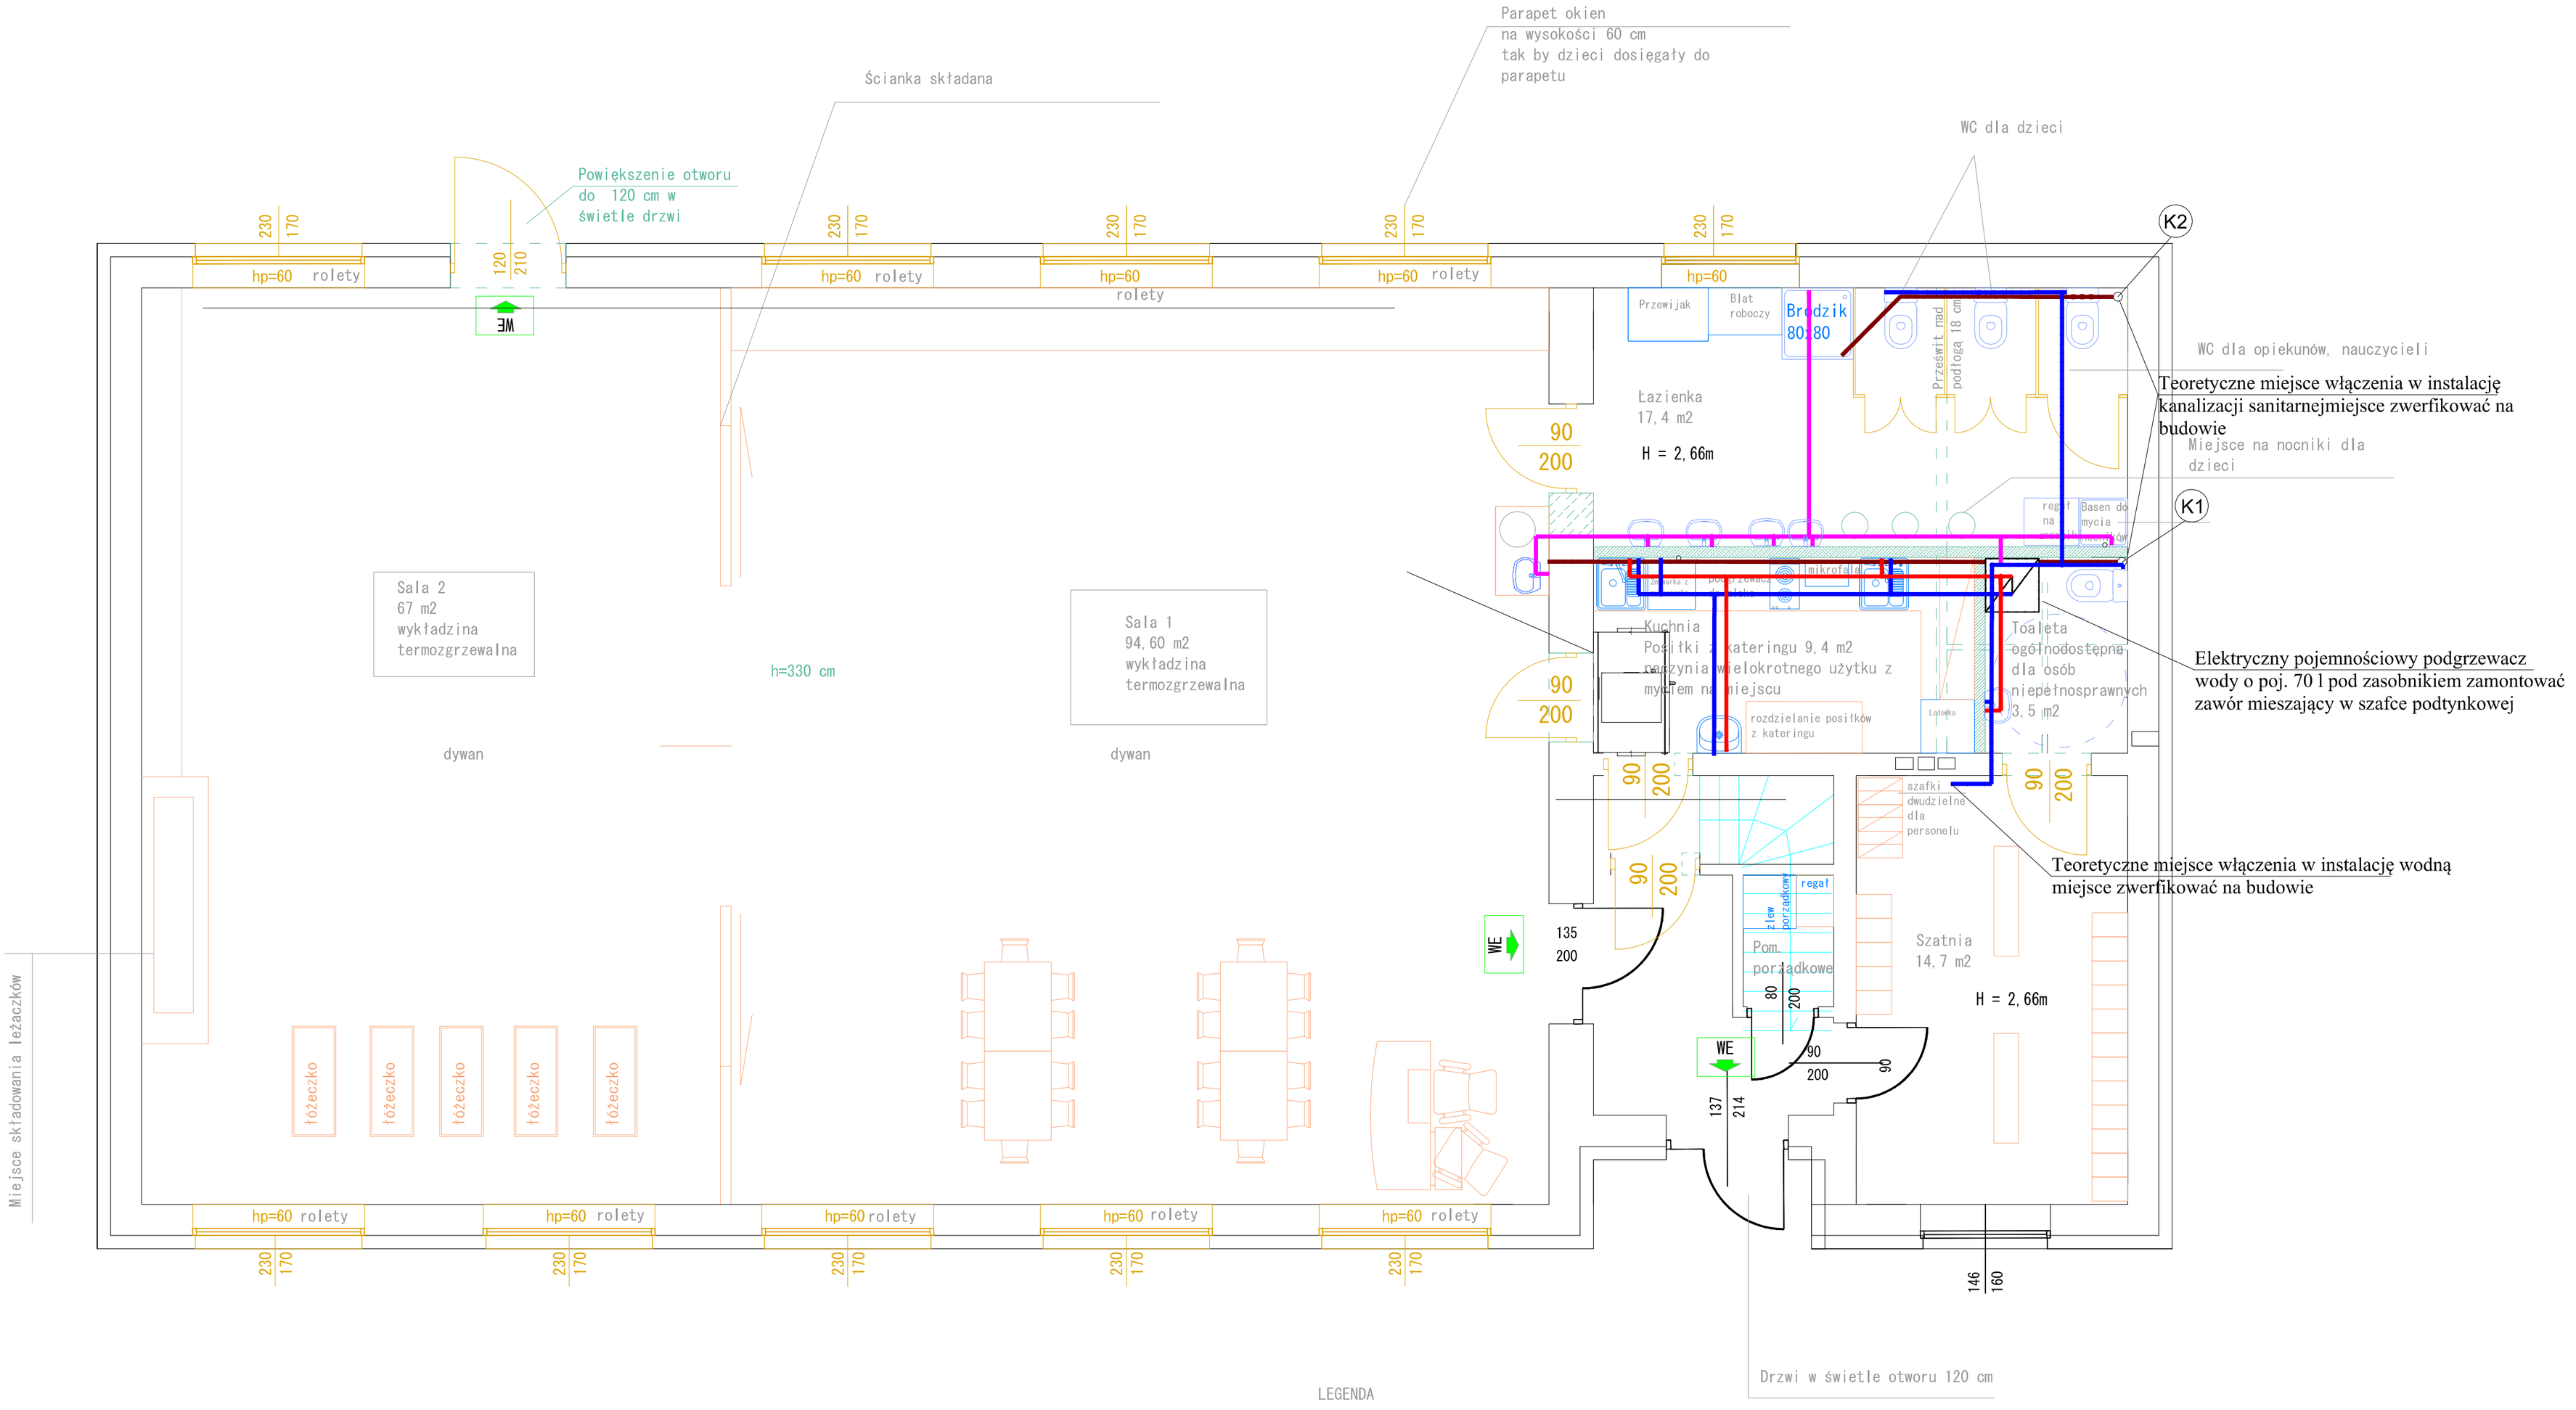

INWESTOR	GMINA OSTROWITE SIEDZ. UL. LIPOWA 2, 62 - 402 OSTROWITE		NR RYS.
ADRES BUD.	OBR. EWID. OSTROWITE. DZ. NR 185 / 2		
OBIEKT	PRZEBUDOWA PARTERU BUDYNKU SPOROTOWO - DYDAKTYCZNEGO WRAZ ZE ZMIANA JEGO SPOSOBU UZYTKOWANIA NA GMINNY KLUB DZIECIECY		SKALA 1:50
TEMAT RYS.	RZUT PRZYZIEMIA - INSALACJE WOD-KAN		DATA 04.2019r
PROJEKTANT ARCHITEKTURA	MGR INZ ARCH KAROLINA RUTKOWSKA	UPR. BUD. MP-OIA/OKK/Ub8/22/2008 W SPECJAL. ARCHITEKTONICZNEJ	PODPIS
PROJEKTANT IN. SANITARNYCH	INZ PRZEMYSLAW ZURAWICKI	UPR. NR KUP / 0070 / PWOS / 09 W SPECJAL. INSTALACYJNEJ	PODPIS
SPRAWDZJACY	MGR INZ JANUSZ MACKOWSKI	UPR. BUD. GP.16/89/Pw W SPECJAL. KONSTR.-BUDOWLANEJ	PODPIS