


2

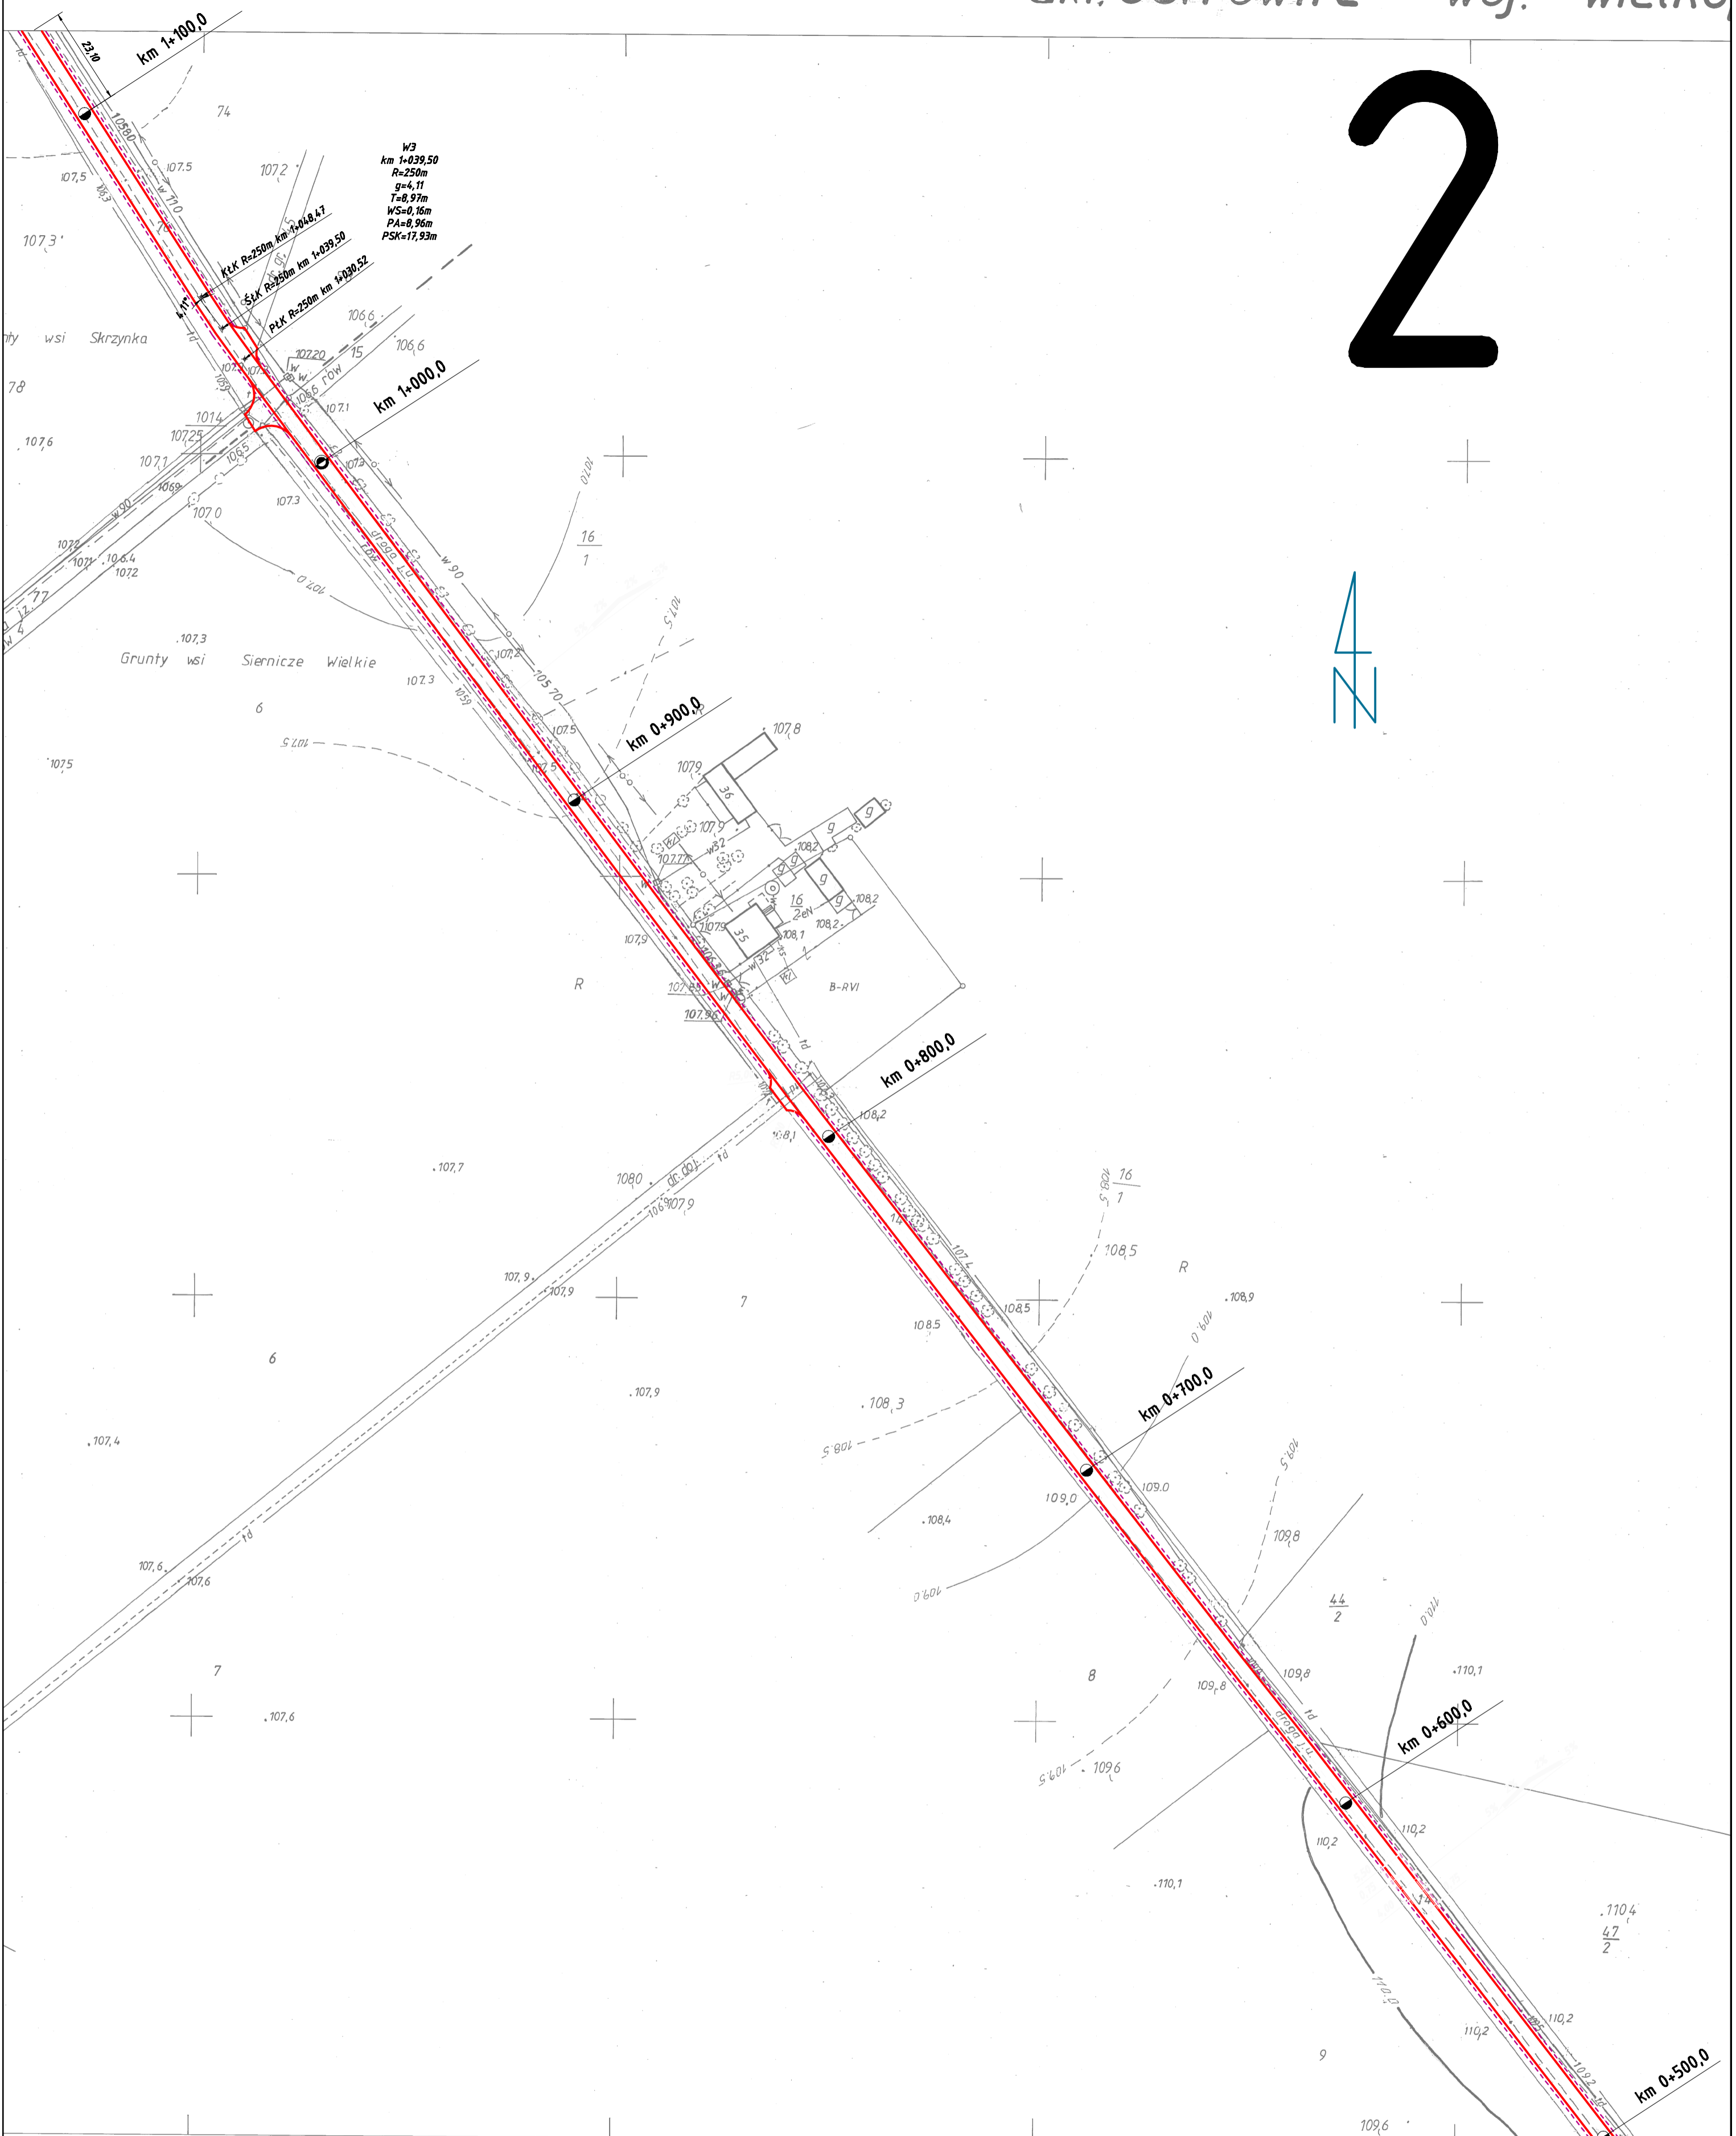

174

MAPA SYTUACYJNO - WYSOKOŚCIOWA
 Założona w 1996 r. przez
ZAKŁAD USŁUG GEODEZYJNO-KARTOGRAFICZNYCH W SŁUPCY

Wykonawca: A. Hławka
 Poziom odniesienia: Kronsztadt 86

Obiekt	DROGA GMINNA		INWESTOR	
Treść rys.	ZAGOSPODAROWANIE TERENU		Urząd Gminy Ostrowite	
Adres	Siernicze Wielkie - Skrzynka - Sulemowo		Branża	
Projektował:	mgr Piotr Adamczyk	2/72/Pw	Drogowa	
Sprawdził:	inż. Roman Urbaniak	GAN240/8346/1/28/84	Nr rys.	2
Data:	listopad 2007	SKALA 1:1000	Arkusze	2