

Woj. wielkopolskie  
Powiat słupecki  
Gmina 302304\_2 – Ostrowite  
Obręb 0005 – Izdebnio

KERG 696/2009

MAPA DO CELÓW PROJEKTOWYCH

Sekcja 424.141.244

Ark 1

Skala 1: 1000

Mapę zaktualizował geodeta  
dnia, 09.06.2009 r.


zasięg aktualizacji

USŁUGI GEODEZYJNO-KARTOGRAFICZNE  
Beata Chorzyczewska  
62-400 Słupca, ul. Warszawska 27  
tel. 063 275 50 96, kom. 0 607 978 953  
NIP 6671023385 REGON 310309163

GEODETA UPRAWNIONY  
Beata Chorzyczewska  
nr uprawnień 15193

STAROSTWO POWIATOWE W SŁUPCY  
Powiatowy Ośrodek Dok. Geodezyjno-Kartograficznej  
62-400 Słupca, ul. Poznańska 16, nr siał. 5023  
W obszarze oznaczonym liną ..... dokonano  
aktualizacji mapy sytuacyjnej, dokonano  
dokumentacji z pomiarów terenowych, powiatowego w dniu .....  
zawierających dane pod ni .....  
Niniejsza mapa ma być używana do celów projektowych.  
Projektowane obszary budowlane wymagają pozwolenia na budowę  
budowę podlega wyłączeniu z obrotu gospodarczego przez  
przez jednolite uprawnienie do wykonywania prac geodezyjnych

z up. Starosty  
Kierownik Powiatowego Ośrodka Dokumentacji  
Geodezyjnej i Kartograficznej w Słupcy  
Jani Nawroć

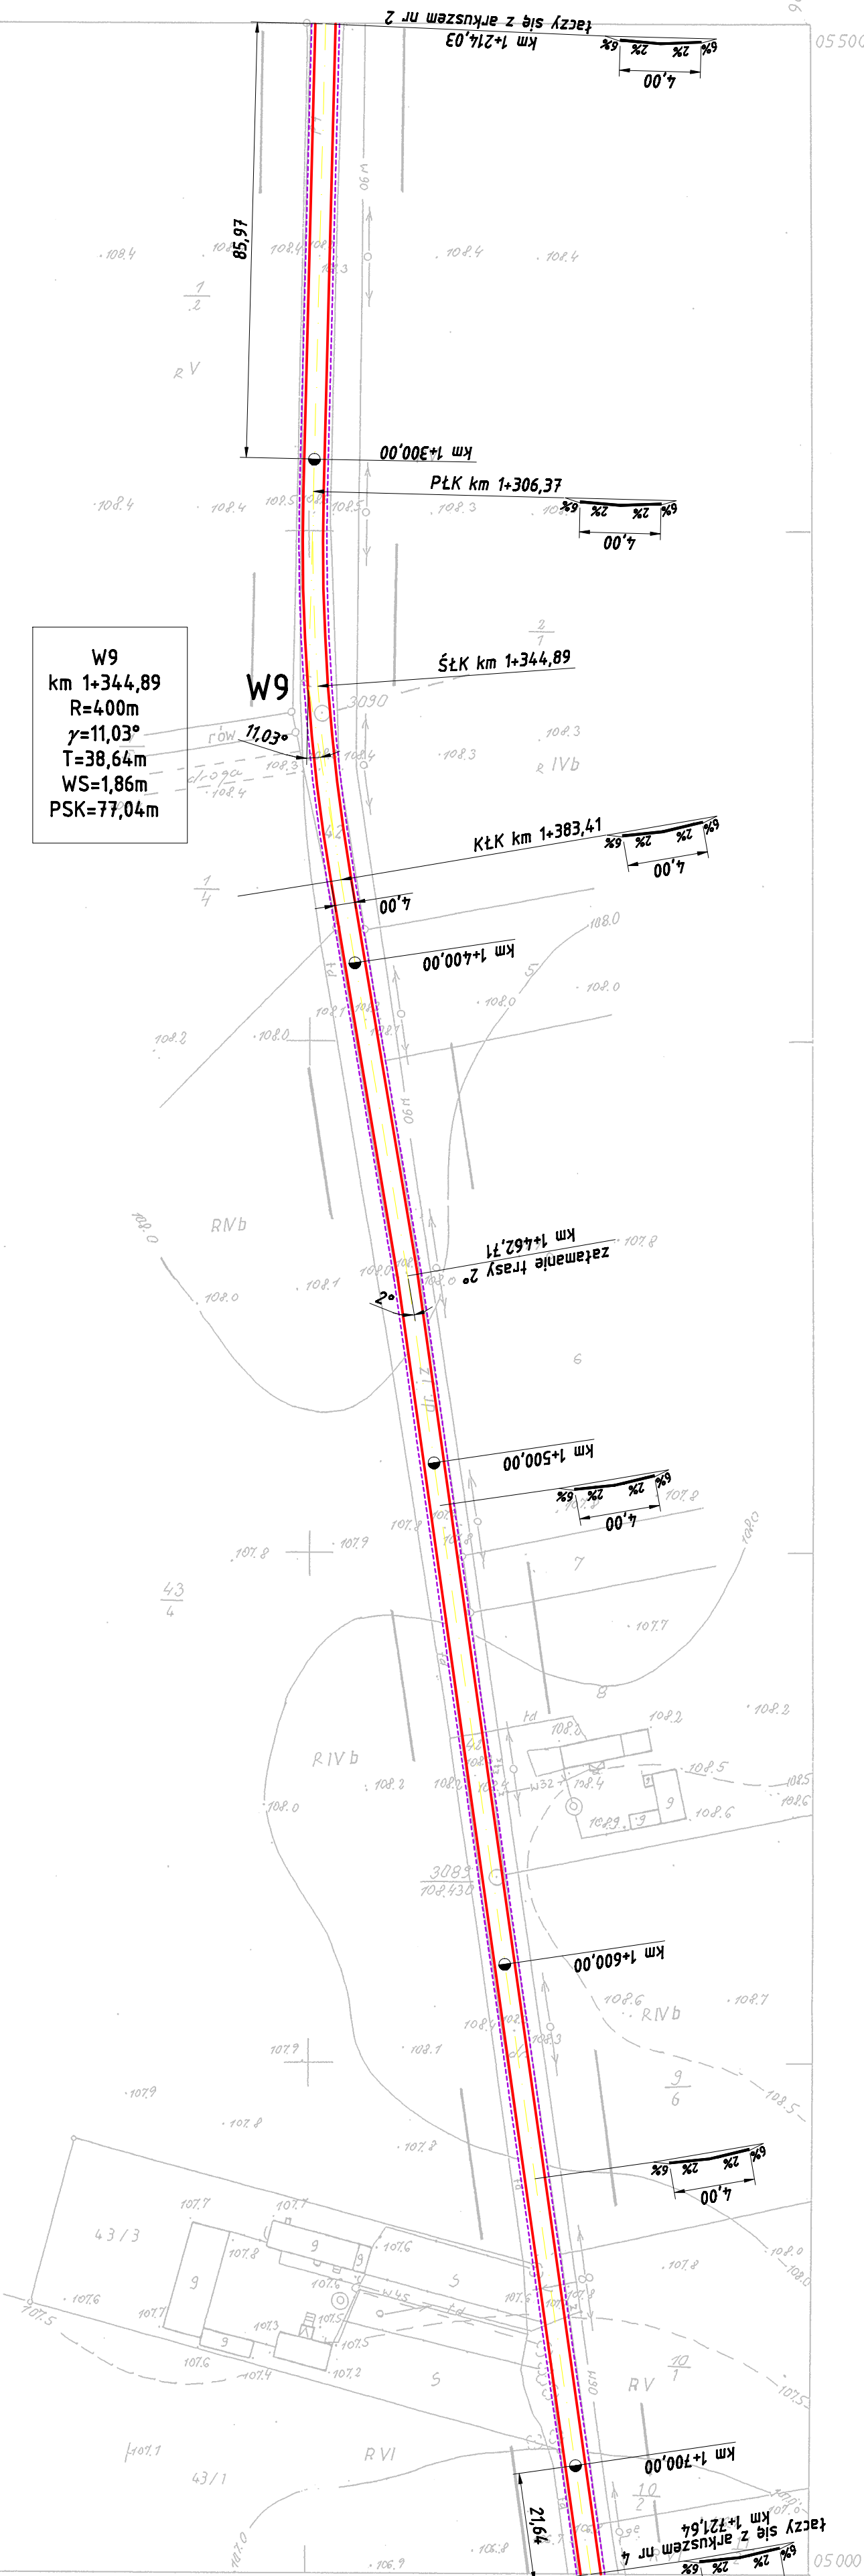

P.P.-B. "PROBUD" w KONINIE

BUDOWA	Przebudowa drogi gminnej Jarotki - Izdebnio			INWESTOR: Urząd Gminy w Ostrowie ul. Lipowa 2 62-402 Ostrowie	
OBJEKT	Droga gminna Jarotki - Izdebnio - gmina Ostrowie				
TREŚĆ RYS.	Plan sytuacyjny				
DATA	Sierpień 2009	Nr. uprawnień	Podpis	BRANŻA:	Drogi
PROJEKTOWAŁ	Int. Kazimierz Rożek	GP.7342/94/94		SKALA:	Nr rys.
SPRAWDZIŁ	Int. Roman Urbanek	GAN.240/8346/11/28/94		1:1000	Ark. 3