


Skala 1:1000

zasięg aktualizacji

Beata Chorzyczewska-Erban
nr uprawnień 15193

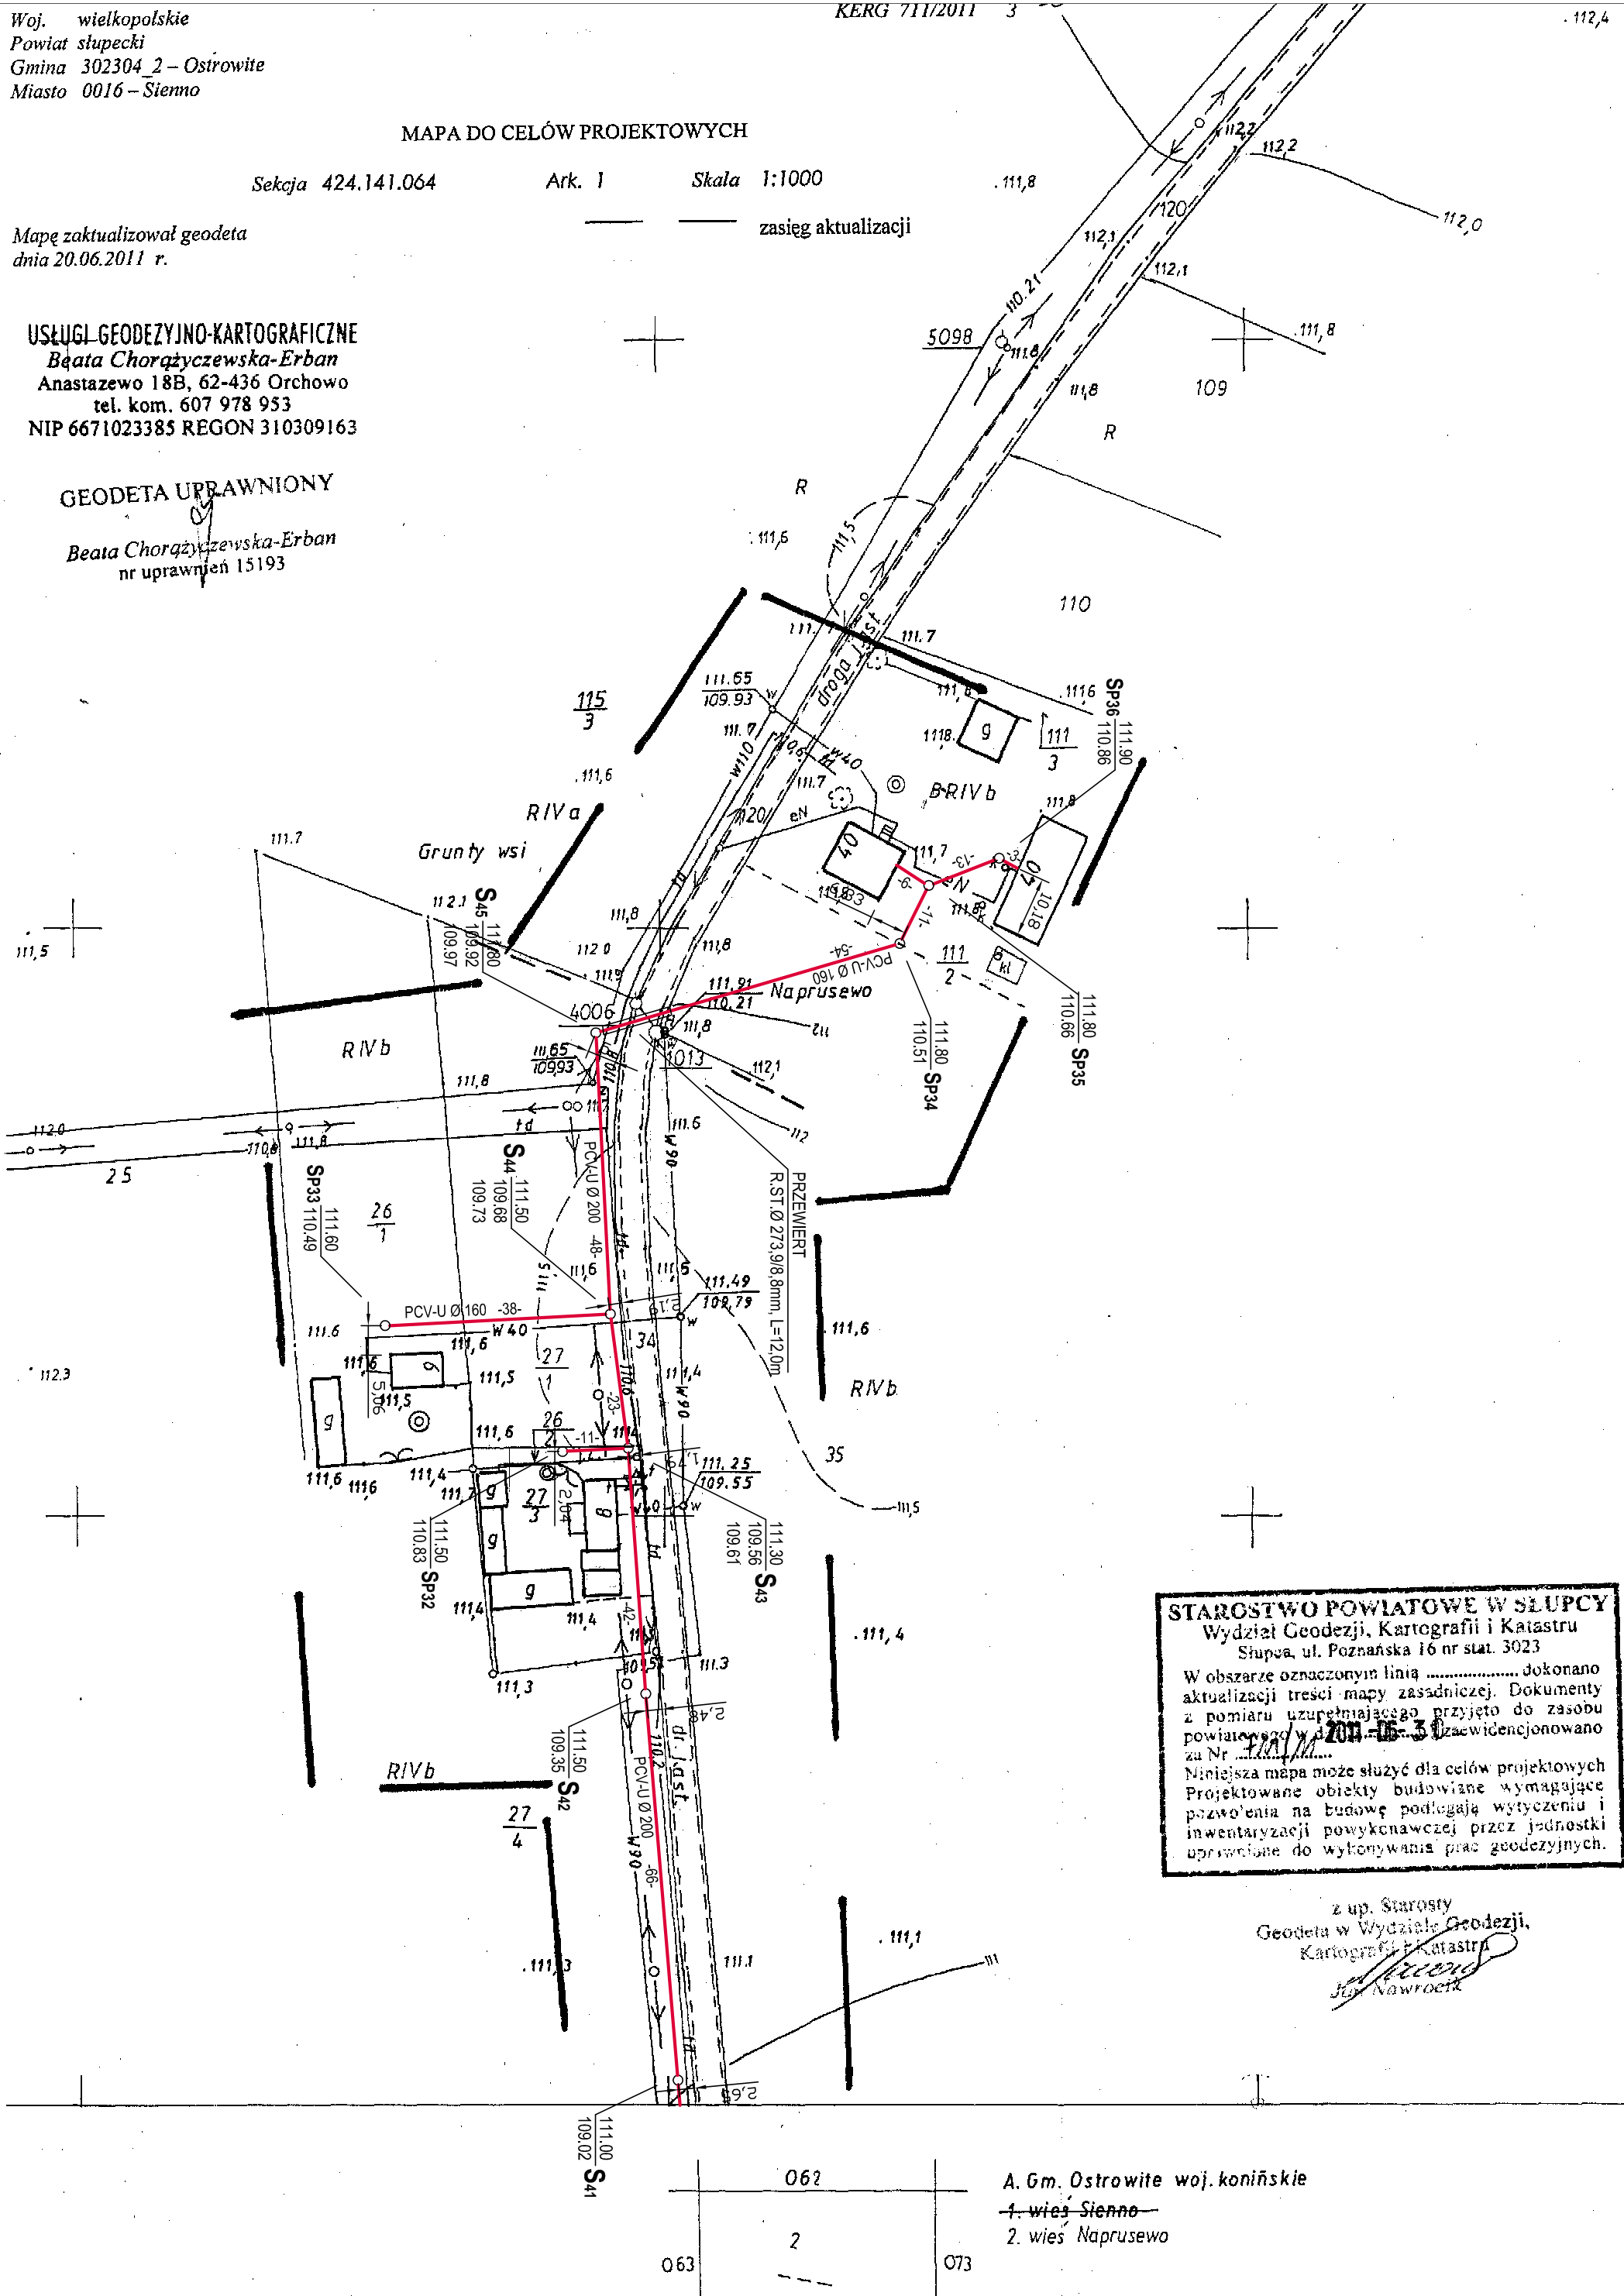

Niniejsza mapa może służyć dla celów projektowych. Projektowane obiekty budowlane wymagające pozwolenia na budowę podlegają wytyczeniu i inwentaryzacji powykonawczej przez jednostki uprawnione do wykonywania prac geodezyjnych.

z up. Starosty
Geodeta w Wydziale Geodezji,
Kartografii i Katastru
J. Nawroć

Biu	G
INWESTOR	
TYTUŁ PROJEKTU	
TYTUŁ RYSUNKU	
	II
PROJEKTANT	in:
SPRAWDZIL	m:
KIER. PRAC.	in: