
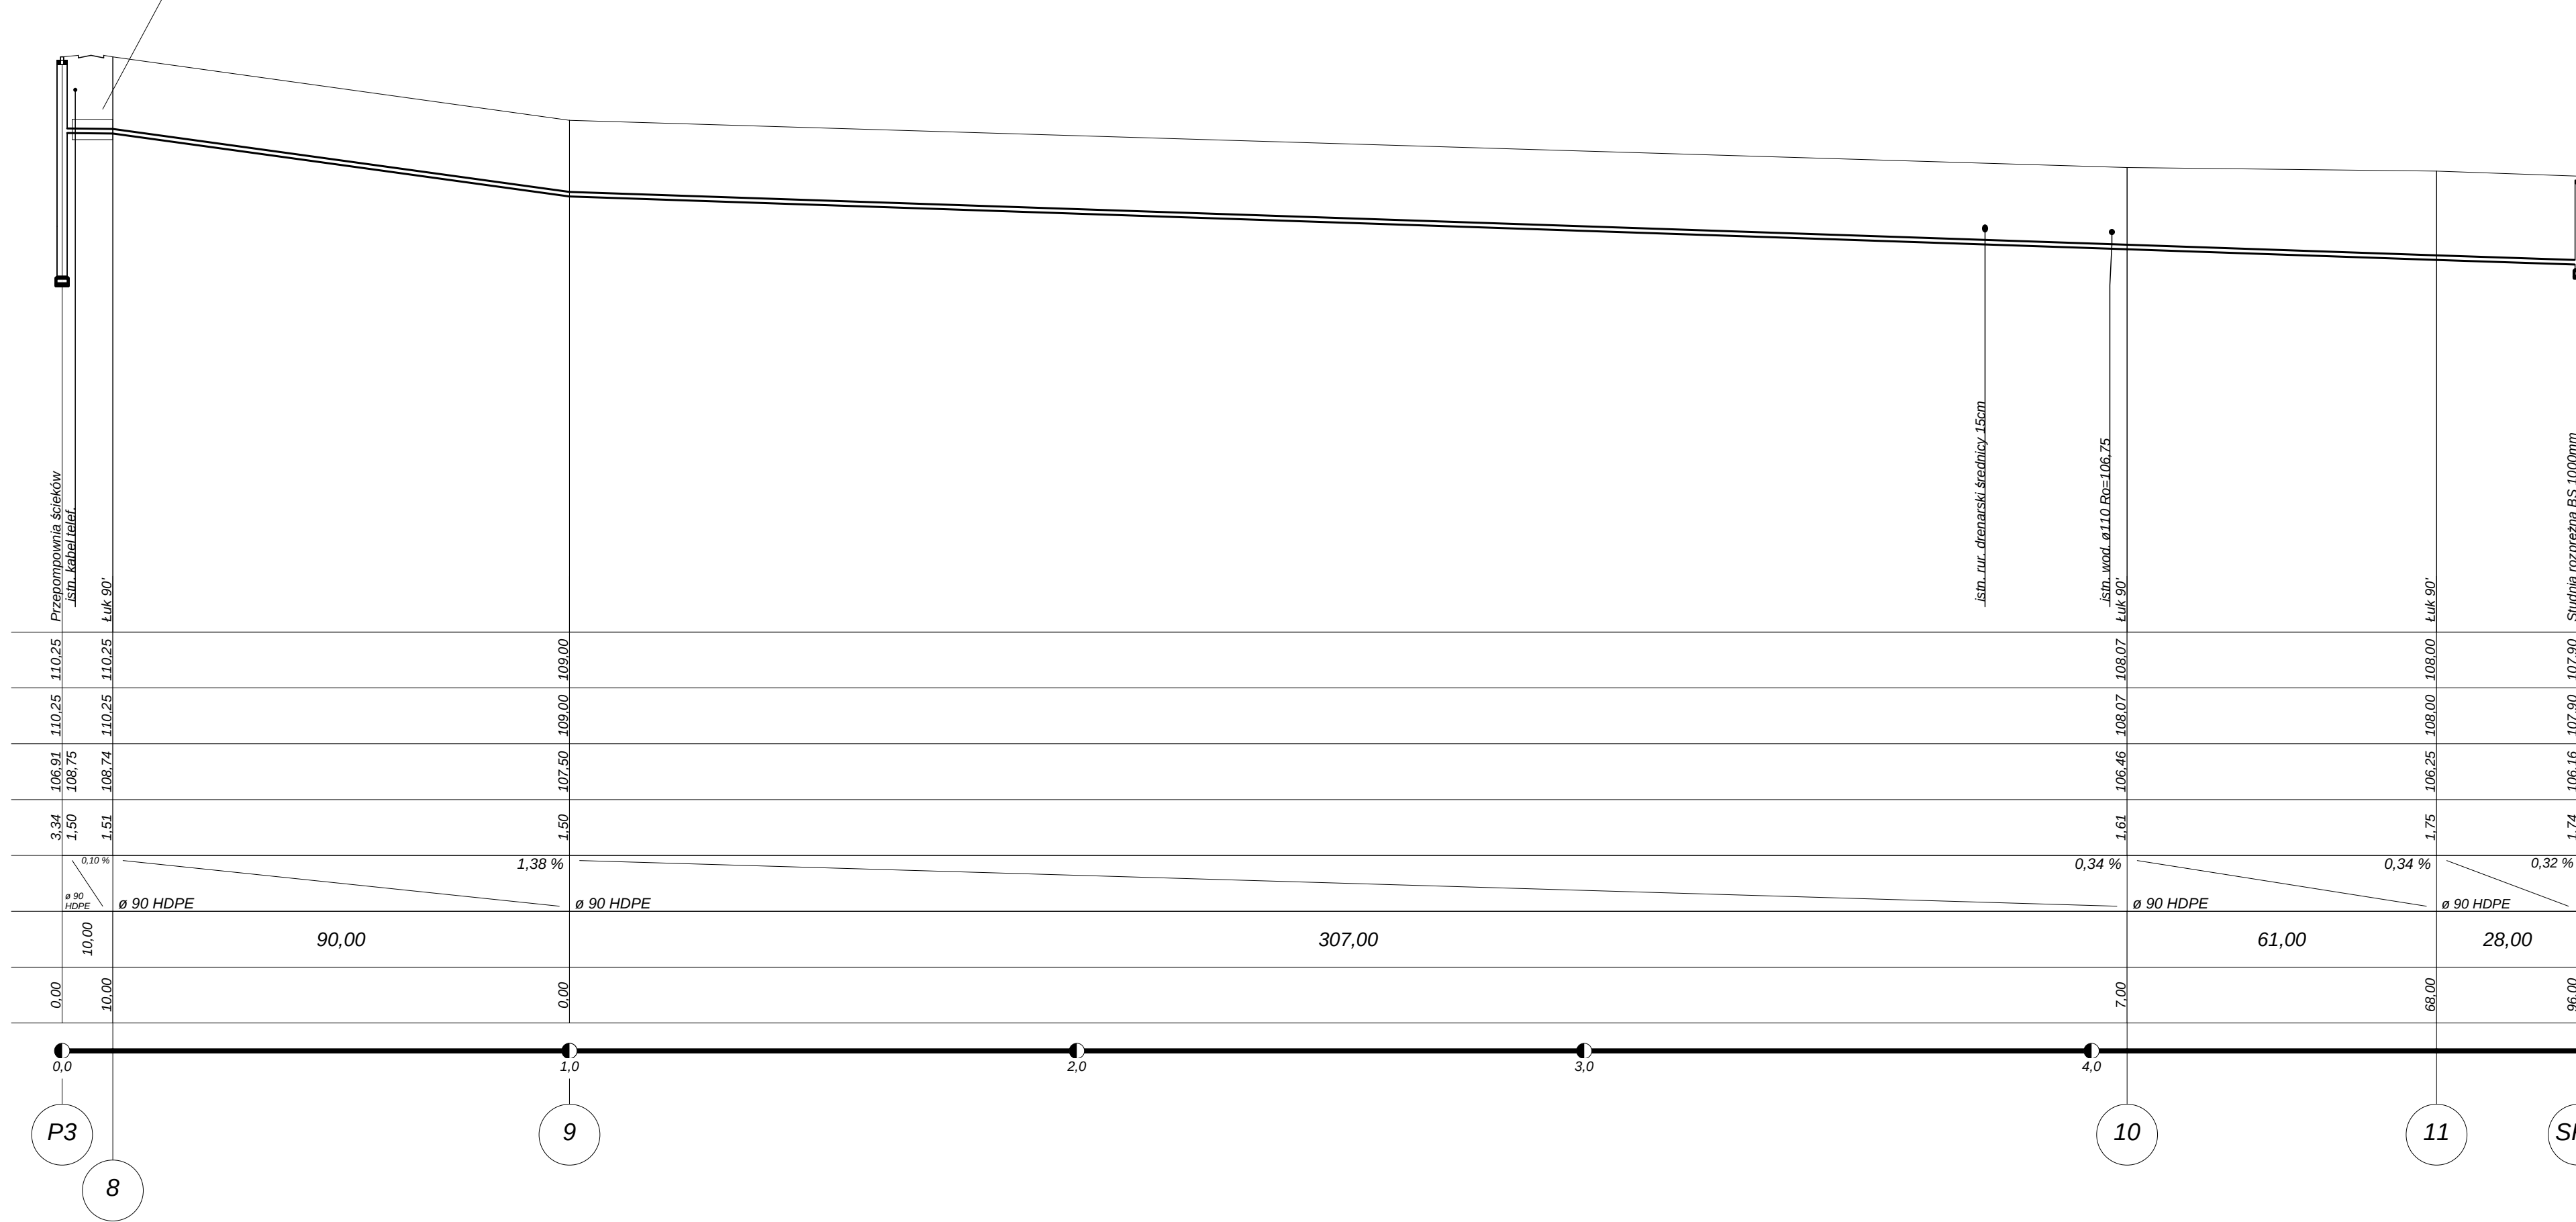


Gred-profil V2.0. Projekt: "Sienno rys.12.prt", skala: 1 : 100, strona: 1:1 (1)

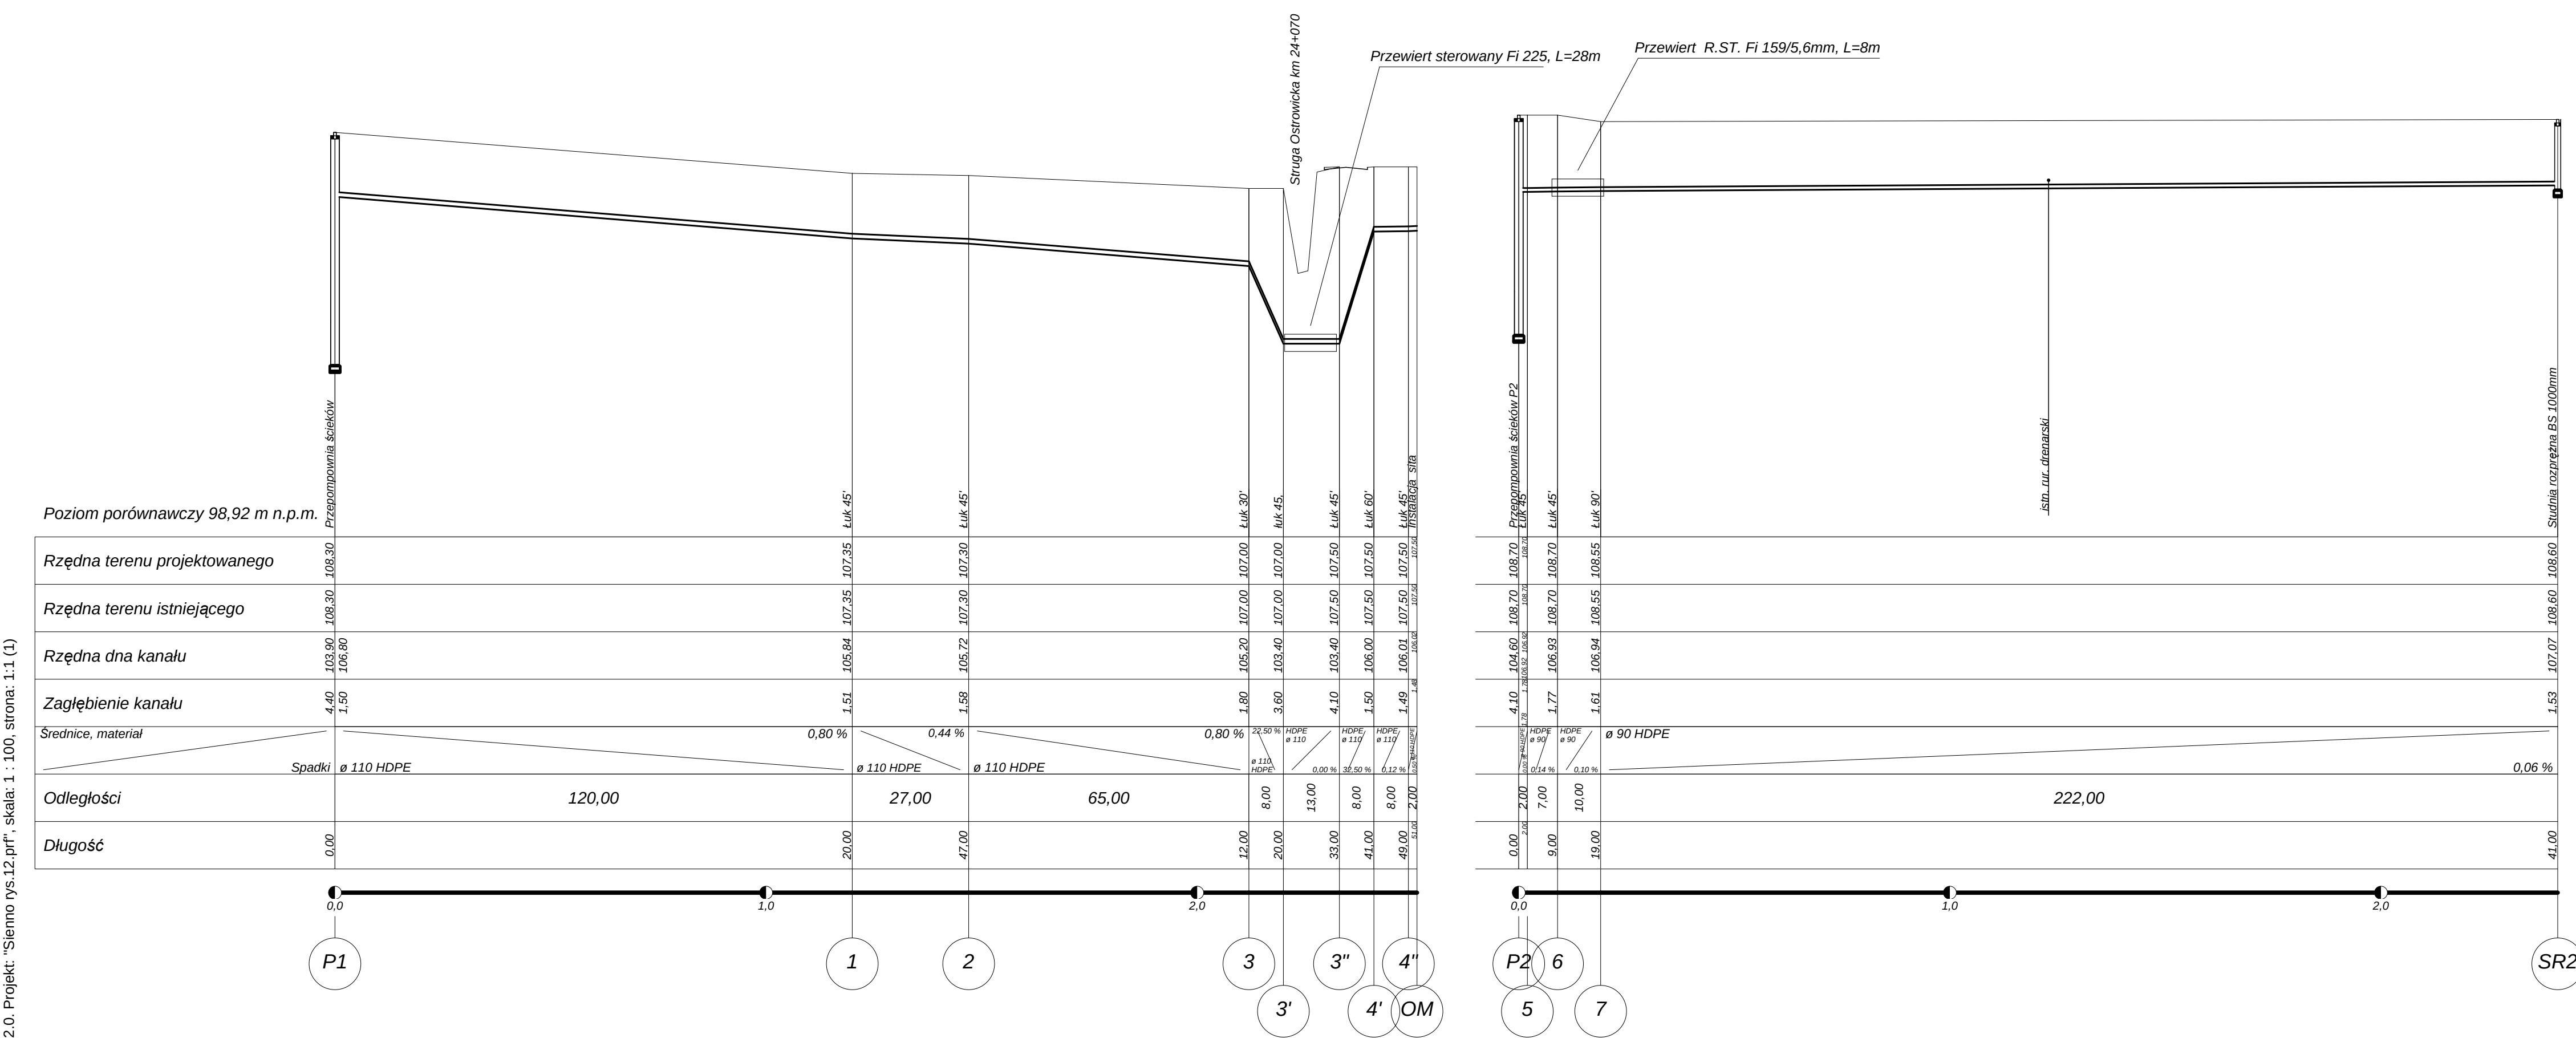

Biuro Proj. i Usług Techn."EKO-PROJEKT"		Zychlin, ul. Wrzosowa 8 , 62-571 Stare Miasto	
Temat:	Kanalizacja sanitarna z przykanalikami w m. Sienno		Faza: PB
Tytuł rys.:	Profil podłużny rurociągu tłoczego R1, R2, R3		Data: 2011-10-20
Investor:	Gmina Ostrowite		Skala: 1:100/1000
Autor projektu:	inż. Jerzy Ćwiek upr.proj.UAB 8346/II/62/89	Podpis:	12
Wykonal:	inż. Jerzy Ćwiek upr.proj.UAB 8346/II/62/89	Podpis:	
Sprawdził:	mgr inż.Dariusz Rogowski upr.proj. GP 7342/4/94	Podpis:	