


Uwaga,
linie boisk i bieżni wyznaczyć zgodnie z rys. "rzuty boisk"

Współrzędne w tabelach określają wewnętrzną stronę obrzeża (od str. boiska).
Aby precyzyjnie wytyczyć obiekt, zaleca się wykorzystanie udostępnionych rysunków
w wersji cyfrowej (dxf) oraz załączonych zestawień trasy i niwelety.

- LEGENDA:
- proj. obrzeże chodnikowe 8*30*100cm - z natryskiem poliuretanowym 3mm
 - proj. piłkochwyty L=16,00m H=4,00m
 - istn. granica działki 96/9
 - proj. nawierzchnie z poliuretanu typu natrysk kolor zielony
 - proj. nawierzchnie z poliuretanu typu natrysk kolor czerwony
 - proj. nawierzchnie z poliuretanu typu natrysk kolor czerwony (etap 2)

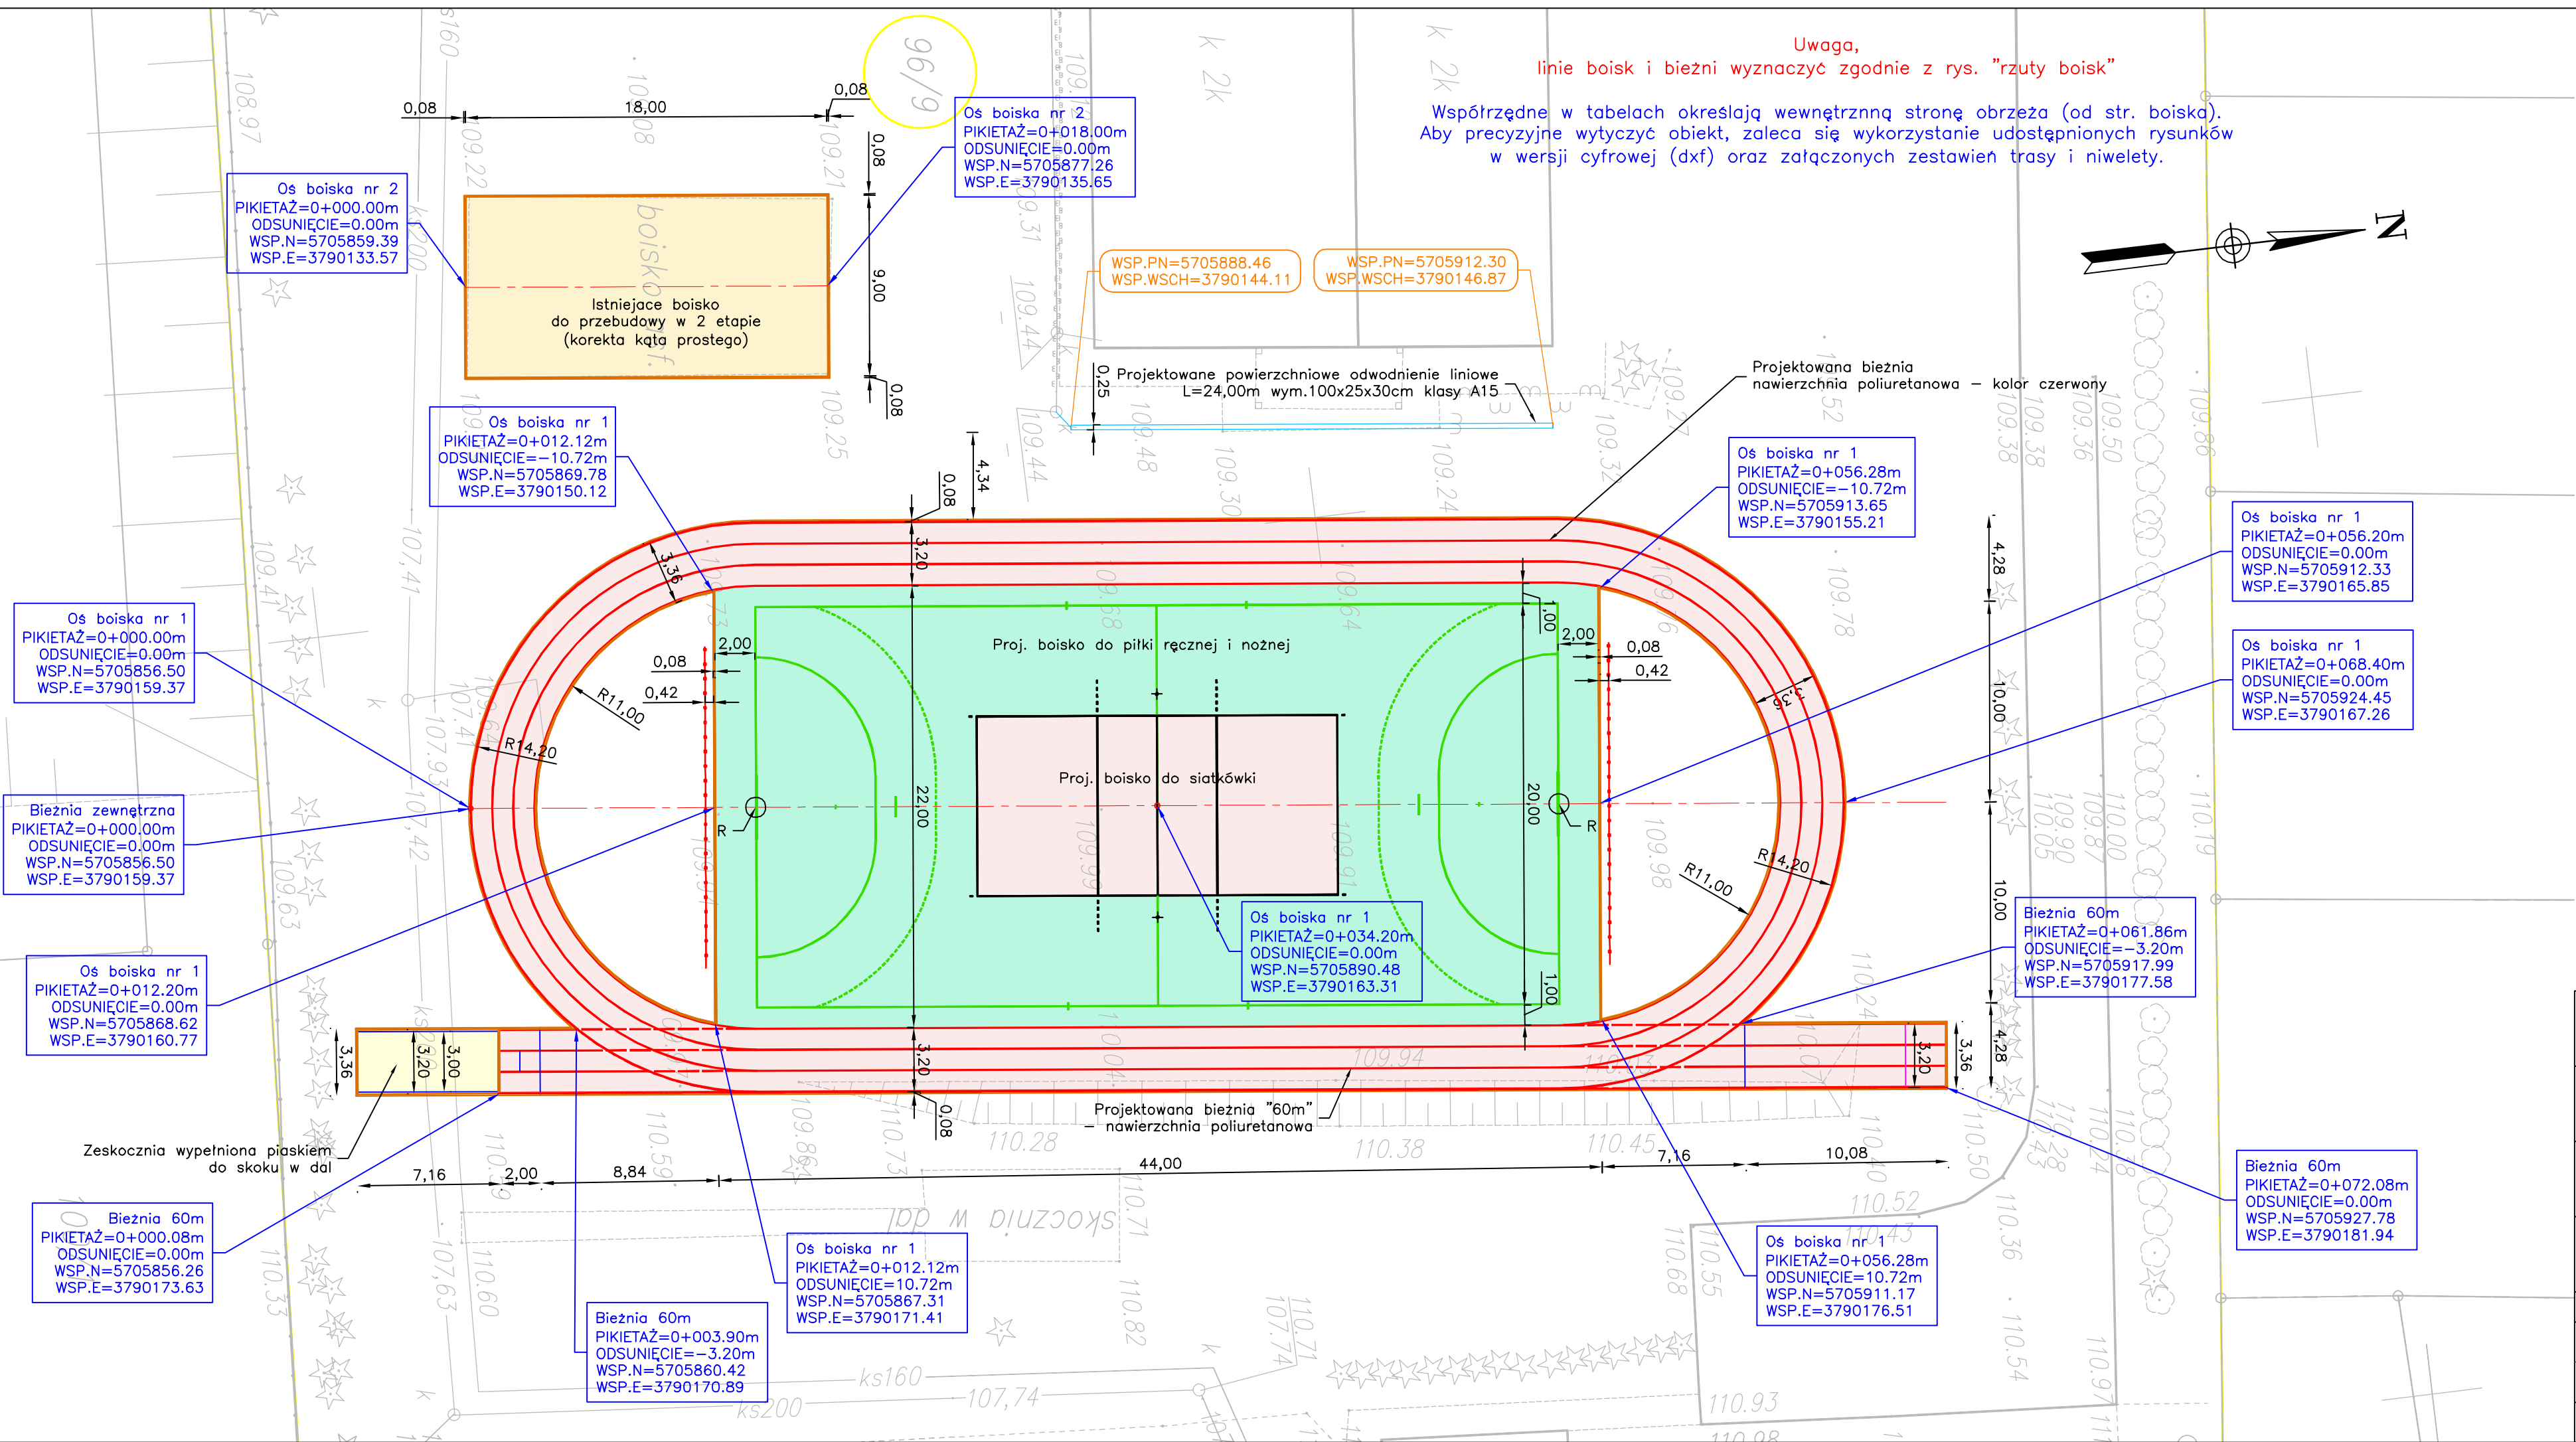

Biuro projektowe	 Andrzej Madaj ul. Ratajcza 7/13, 62-400 Słupca www.amadaj.pl biuro@amadaj.pl		
Temat	Budowa boiska wielofunkcyjnego i bieżni lekkoatletycznej wraz z urządzeniami technicznymi		
Nazwa i adres obiektu	Boisko wielofunkcyjne ul. Armii Krajowej 9, 62-402 Giewartów, gmina Ostrowite, powiat słpecki, woj. wielkopolskie (dz.nr 96/9)		
Nazwa rysunku	Plan wytyczenia		
Zespół projektowy	Numer uprawnień	Podpis	Skala
Projektował Andrzej Madaj	specjalność konstrukcyjno - budowlana GPB 7342-13/98		1:250
			Nr rysunku 6
Stadium Projekt wykonawczy	Data	Maj 2013	Nr arkusza 1/1