


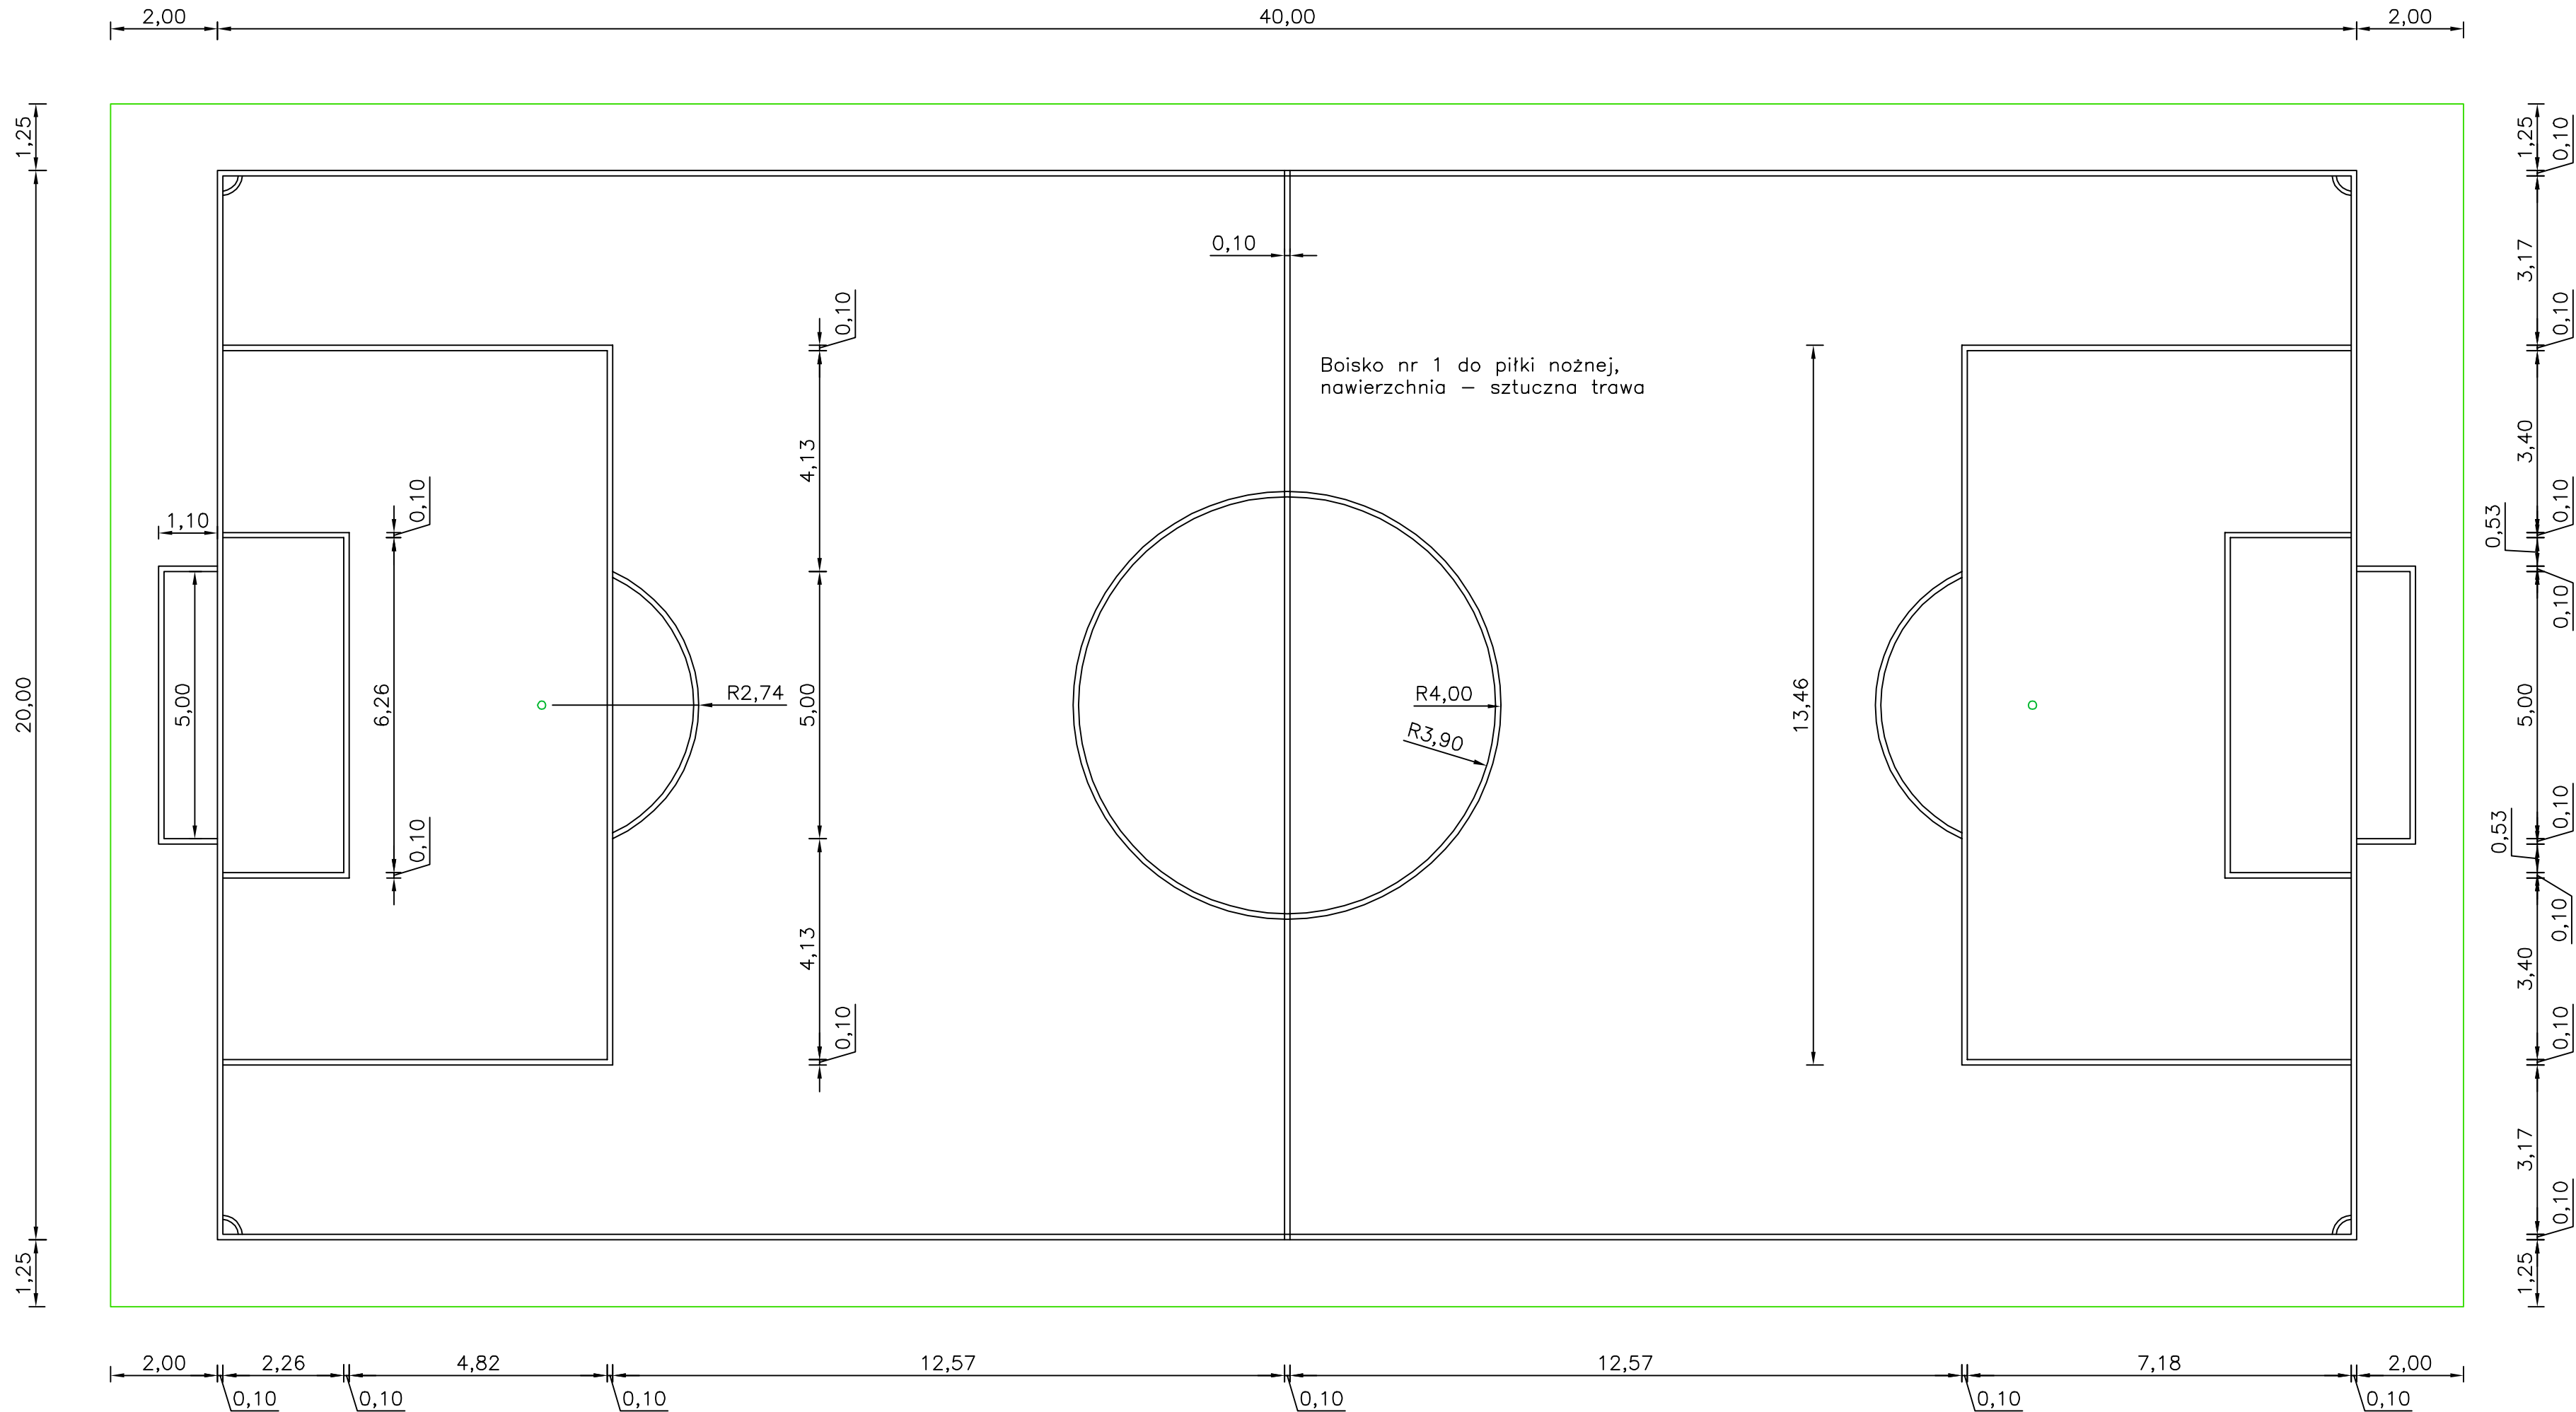

Biuro projektowe		 Andrzej Madaj ul. Ratajczaka 7/13, 62-400 Słupca www.amadaj.pl biuro@amadaj.pl	
Temat		Budowa boisk wielofunkcyjnych i bieżni lekkoatletycznej wraz z urządzeniami technicznymi	
Nazwa i adres obiektu		Boiska wielofunkcyjne w m. Ostrowite ul. Szkolna 4, 62-402 Ostrowite, powiat słupski, woj. wielkopolskie	
Nazwa rysunku		Rzuty	
Zespół projektowy	Numer uprawnień	Podpis	Skala
Projektował Andrzej Madaj	specjalność konstrukcyjno - budowlana GPB 7342-13/98		1:100
			Nr rysunku 7
Stadium	Projekt do zgłoszenia robót	Data	Nr arkusza
		Maj 2013	1/4