


LEGENDA:

- Projektowana nawierzchnia z bet. asfaltowego
- Projektowane pobocza gruntowe
- Projektowane zjazdy bet. asfaltowego

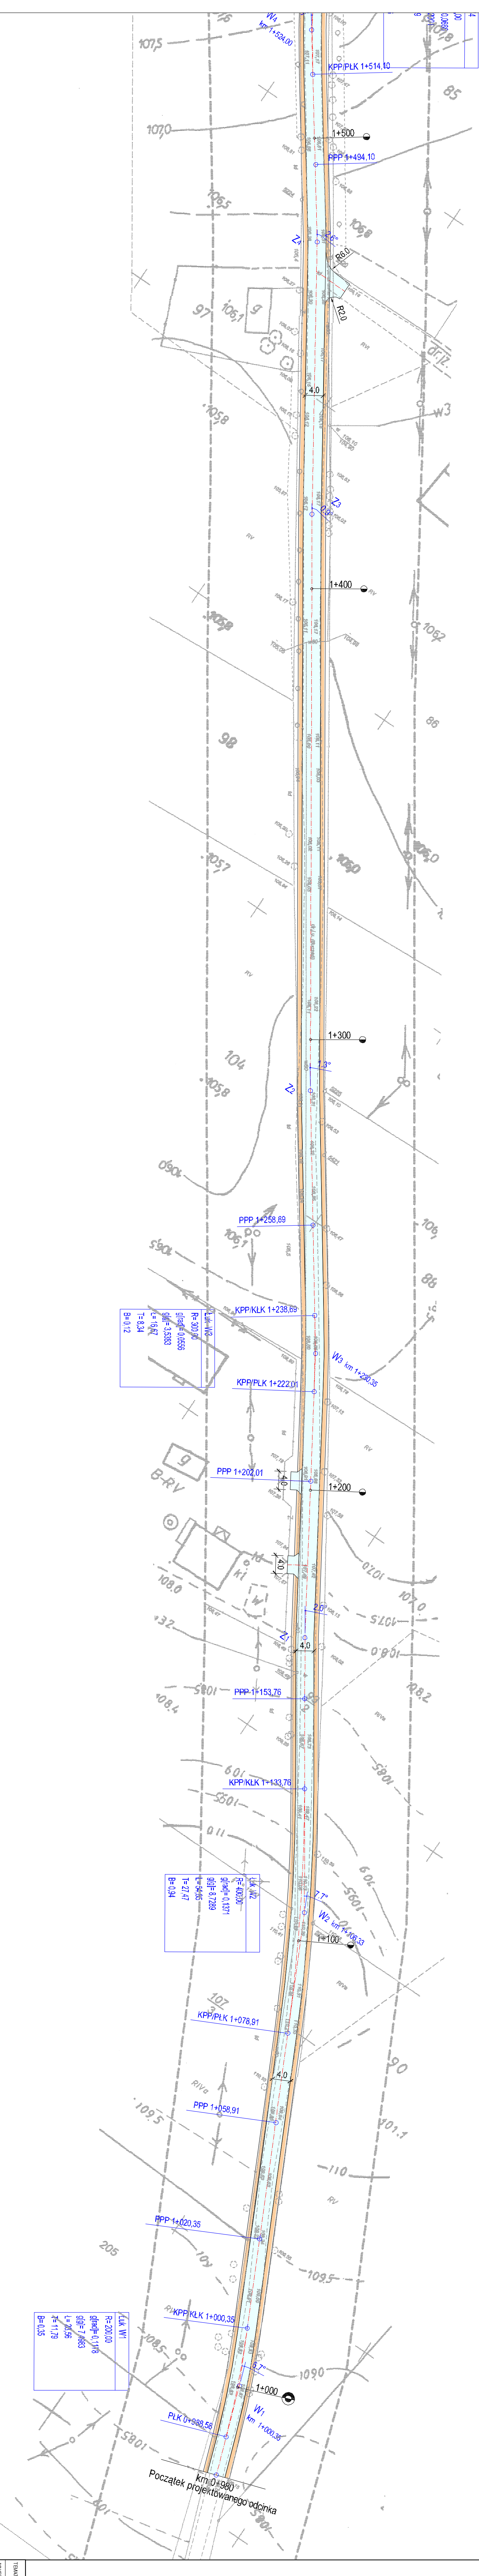

TEMAT PROJEKTU		PRZEBUDOWA ODC. DRUGI GMINNEJ	
INWESTOR		MIECZOWNICA - GIEWAARTOW od km 0+980 do km 1+514	
TREŚĆ PRZYSIŁKU		Gmina Ostrowie	
LOKALIZACJA		Projekt zagospodarowania terenu od km 0+980 do km 1+500	
PROJEKTOWAL	Gmina Ostrowie, Powiat Supecki, Wielkopolska	Skala	1:201.34
	Kierownik: [signature]	Projekt	1:201.34
OPRACOWAL		Opis	1:201.34
		Wzrost	2a