


Skala pionowa 1:100
Skala pozioma 1:1000

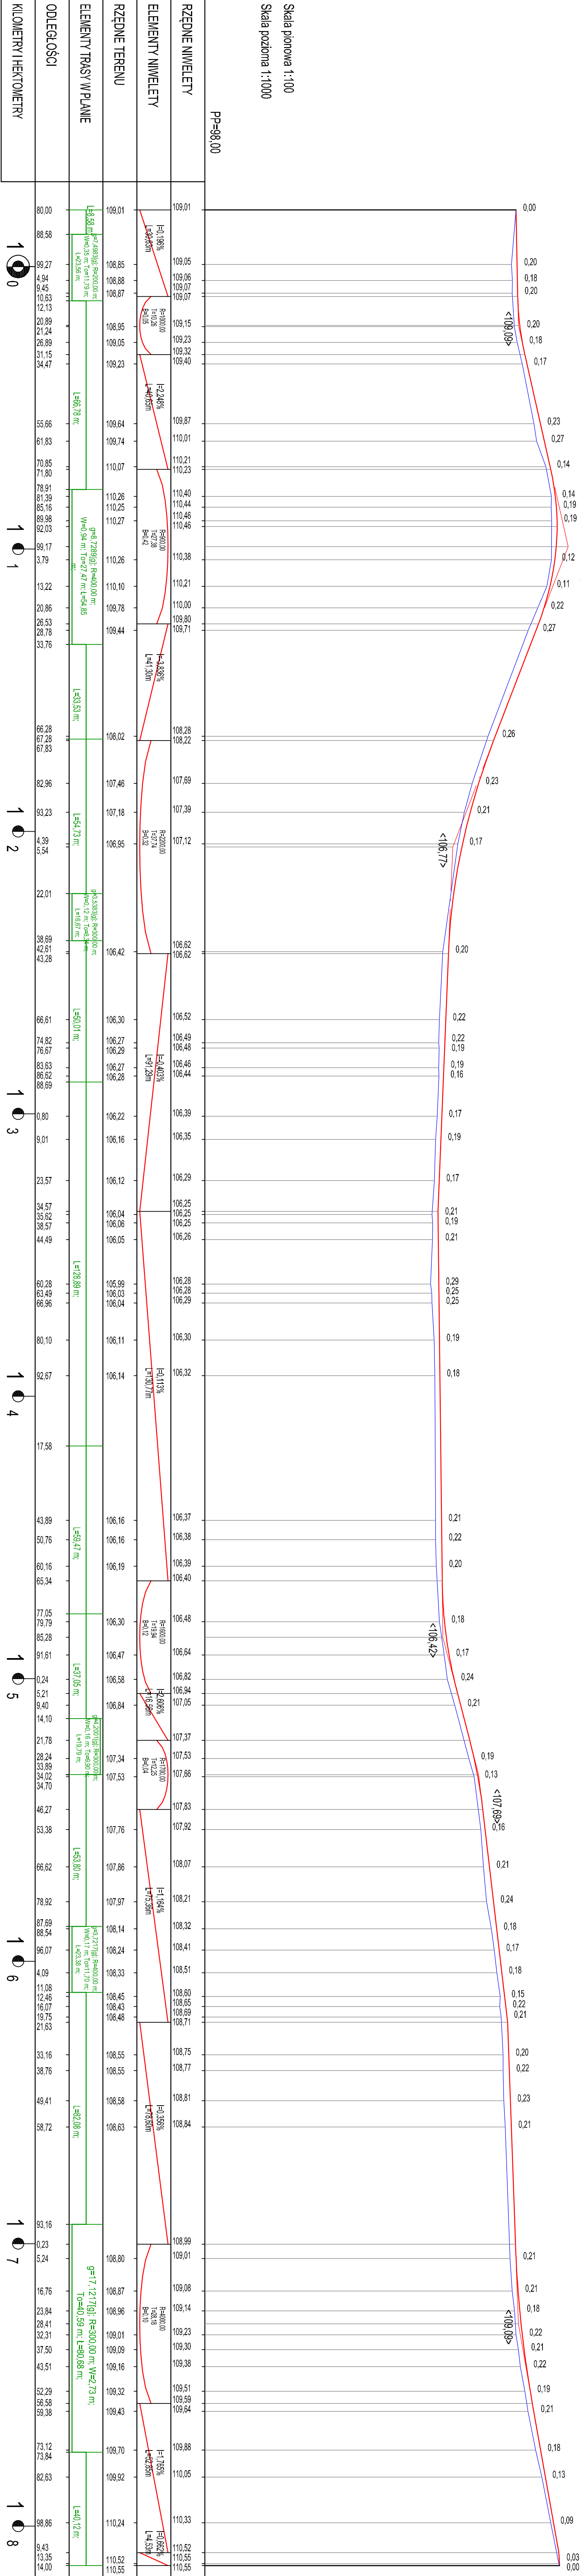

TEMAT PROJEKTU		PRZEBUDOWA ODC. PROGU GMINNEJ	
INWESTOR		MIECZOWINICA - GIEWARTÓW DŁUGOŚCI 834m.	
TREŚĆ PRZYSIĘKU		Gmina Ostrowie	
LOKALIZACJA		Przekrój podłużny	
PROJEKTOWAŁ		Krzysztof Rzesut, upr. G/2732/94/01	Podpis
Spec. konstr.-inż. w zawiązku		Spec. konstr.-inż. w zawiązku	Podpis
OPRACOWAŁ		mgr inż. Marcin Jaskowski	Podpis
			Wzrost
			03