




KM: 0+000,00.
W = 6,90 m2.
N = 0,00 m2.

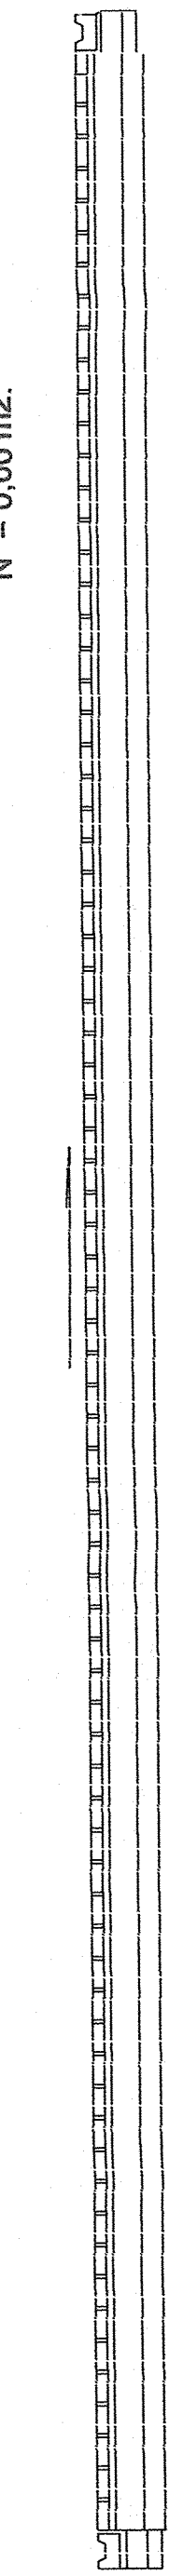


KM: 0+037,63.

W = 3,88 m2.
N = 0,00 m2.

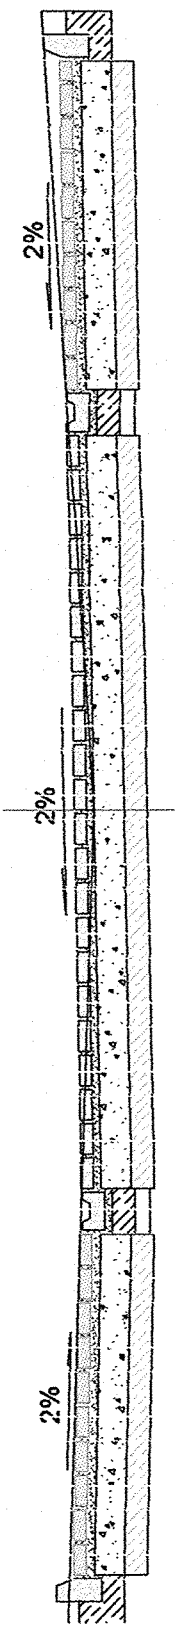


KM: 0+079,44.

W = 4,42 m2.
N = 0,00 m2.

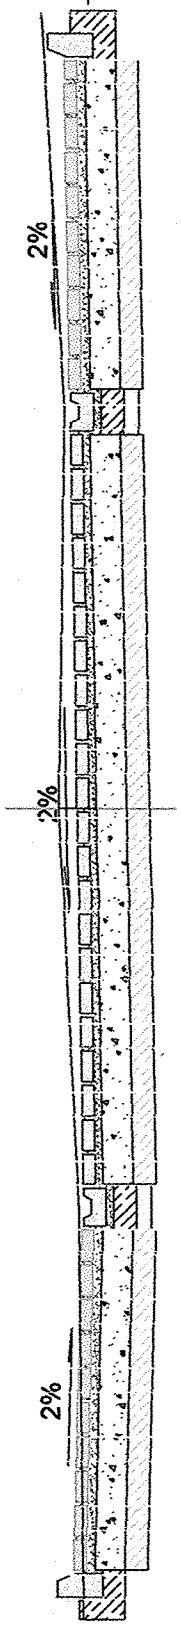


KM: 0+098,85.

W = 3,70 m2.
N = 0,00 m2.

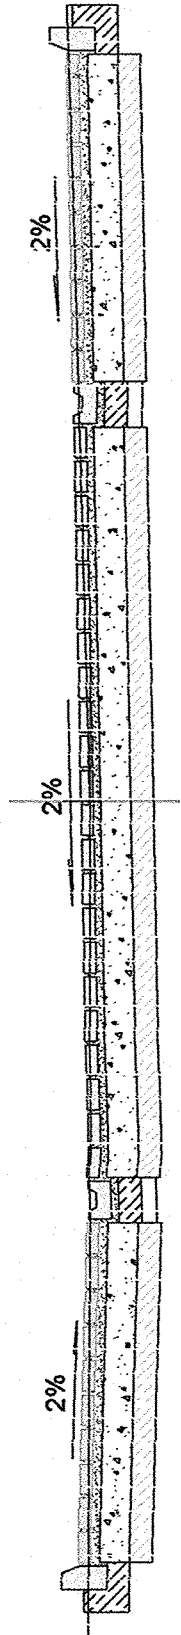


4,75	104,94	105,46	105,42	0,00	104,90	105,44	105,38	105,04	105,70	105,04	105,98	105,52
2,75	104,85	105,36	105,33	105,38	104,90	105,40	105,43	104,95	105,44	105,42	105,48	105,52
4,75	104,89	105,22	105,37	105,47	104,99	105,70	105,43	104,95	105,70	105,00	105,42	105,48

KM: 0+005,26.
W = 4,05 m2.
N = 0,00 m2.

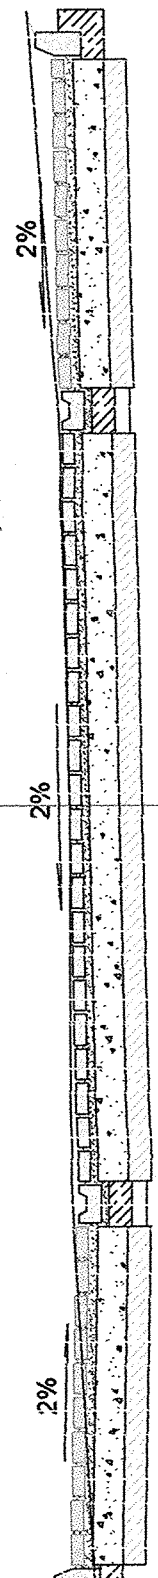


KM: 0+044,06.
W = 4,45 m2.
N = 0,00 m2.

7,60	104,73	105,21	105,21	0,00	104,88	105,36	105,36	104,98	105,51	105,46	105,56	105,60
4,75	104,98	105,51	105,46	105,52	104,99	105,34	105,47	105,04	105,08	105,69	105,56	105,56
2,75	104,94	105,42	105,42	105,47	104,99	105,34	105,47	105,04	105,08	105,69	105,56	105,56

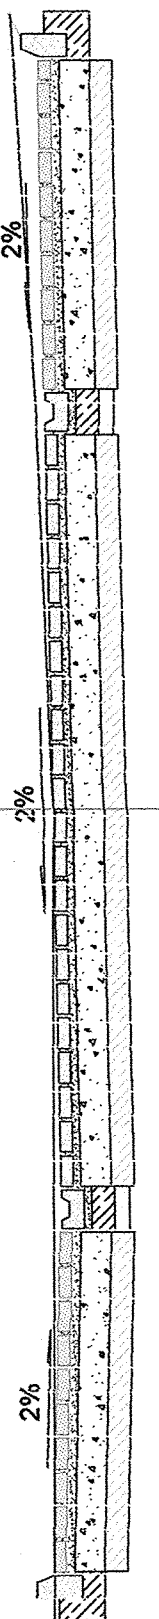


KM: 0+082,58.
W = 4,12 m2.
N = 0,00 m2.

4,75	105,00	105,52	105,58	0,00	105,09	105,71	105,59	105,14	105,68	105,64	105,68	105,68
2,75	105,04	105,52	105,58	105,59	105,09	105,71	105,59	105,14	105,68	105,64	105,68	105,68
4,75	105,00	105,52	105,58	105,59	105,09	105,71	105,59	105,14	105,68	105,64	105,68	105,68

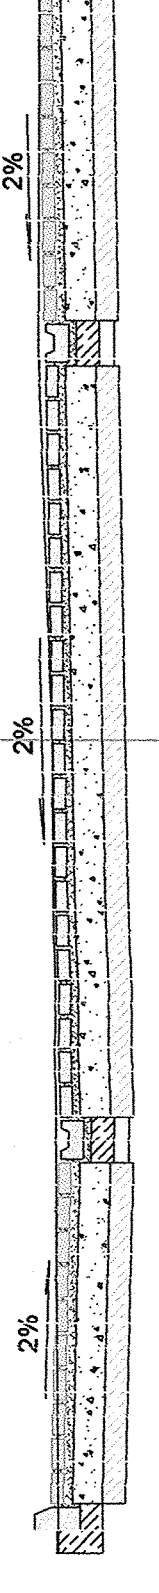


KM: 0+120,61.
W = 2,75 m2.
N = 0,00 m2.

4,75	105,16	105,59	105,64	0,00	105,17	105,59	105,65	105,12	105,60	105,74	105,74	105,74
2,75	105,12	105,59	105,64	105,65	105,17	105,59	105,65	105,12	105,60	105,74	105,74	105,74
4,75	105,16	105,59	105,64	105,65	105,17	105,59	105,65	105,12	105,60	105,74	105,74	105,74

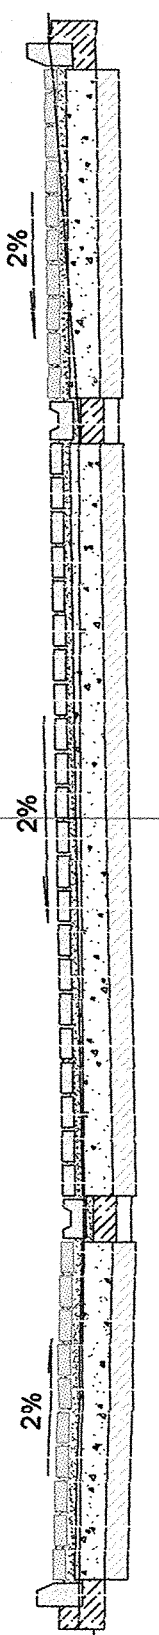


KM: 0+024,40.
W = 4,16 m2.
N = 0,00 m2.

4,75	104,89	105,22	105,37	0,00	104,90	105,40	105,38	104,95	105,45	105,43	105,43	105,43
2,75	104,86	105,36	105,33	105,38	104,90	105,40	105,38	104,95	105,45	105,43	105,43	105,43
4,75	104,89	105,22	105,37	105,47	104,99	105,70	105,43	104,95	105,45	105,43	105,43	105,43

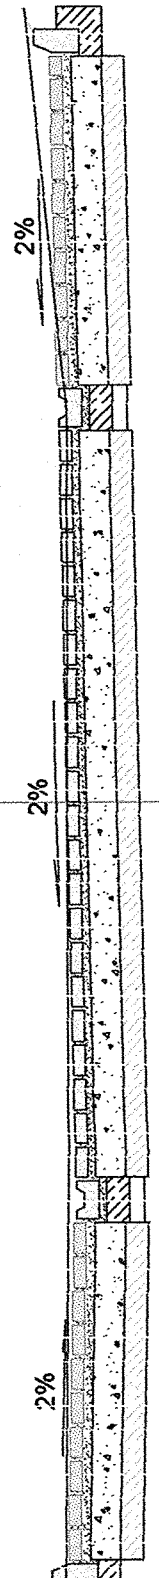


KM: 0+058,55.
W = 5,51 m2.
N = 0,00 m2.

4,75	105,00	105,50	105,48	0,00	105,01	105,49	105,49	105,06	105,60	105,54	105,58	105,58
2,75	104,96	105,49	105,44	105,49	105,01	105,49	105,49	105,06	105,60	105,54	105,58	105,58
4,75	105,00	105,50	105,48	105,49	105,01	105,49	105,49	105,06	105,60	105,54	105,58	105,58

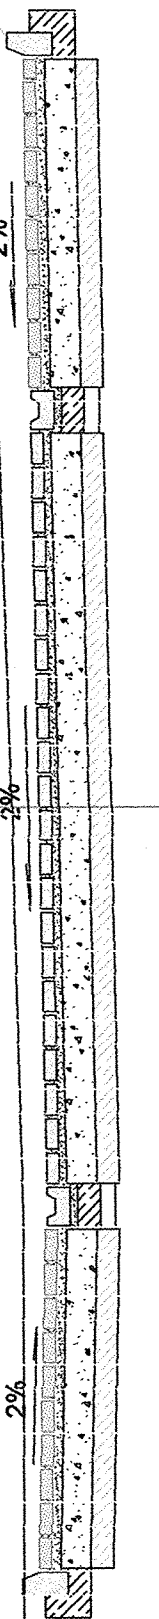


KM: 0+089,31.
W = 3,15 m2.
N = 0,00 m2.

4,75	105,11	105,56	105,55	0,00	105,12	105,60	105,56	105,17	105,70	105,69	105,69	105,69
2,75	105,07	105,56	105,55	105,56	105,12	105,60	105,56	105,17	105,70	105,69	105,69	105,69
4,75	105,11	105,56	105,55	105,56	105,12	105,60	105,56	105,17	105,70	105,69	105,69	105,69

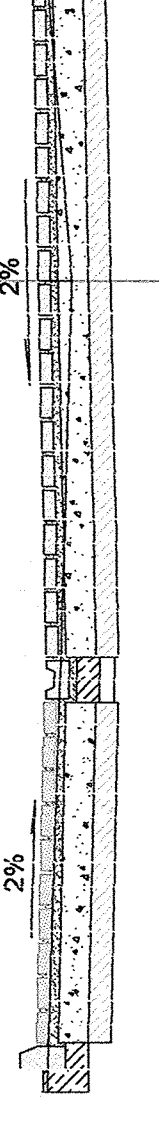

KM: 0+141,25.
W = 3,56 m2.
N = 0,00 m2.

4,75	105,23	105,53	105,71	0,00	105,24	105,56	105,72	105,29	105,58	105,77	105,81	105,81
2,75	105,19	105,53	105,67	105,67	105,24	105,56	105,72	105,29	105,58	105,77	105,81	105,81
4,75	105,23	105,53	105,71	105,72	105,24	105,56	105,72	105,29	105,58	105,77	105,81	105,81

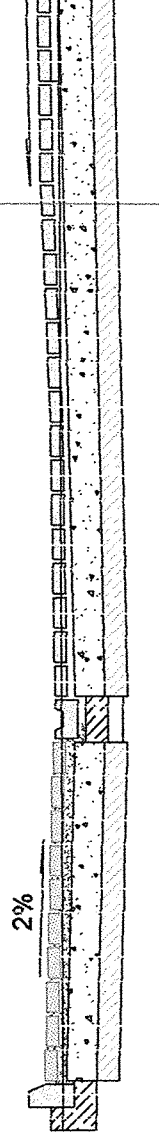

5,77	105,13	105,62	105,67	0,00	105,31	105,67	105,79	105,38	105,76	105,86	105,86	105,86
3,77	105,13	105,62	105,67	105,67	105,31	105,67	105,79	105,38	105,76	105,86	105,86	105,86
5,77	105,13	105,62	105,67	105,67	105,31	105,67	105,79	105,38	105,76	105,86	105,86	105,86

4,75	105,04	105,54	105,44	0,00	105,05	105,71	105,53	105,10	105,80	105,58	105,62	105,62
2,75	105,00	105,54	105,48	105,48	105,05	105,71	105,53	105,10	105,80	105,58	105,62	105,62
4,75	105,04	105,54	105,44	105,44	105,05	105,71	105,53	105,10	105,80	105,58	105,62	105,62

4,75	104,94	105,46	105,42	0,00	104,95	105,44	105,43	105,00	105,42	105,48	105,52	105,52
2,75	104,90	105,44	105,38	105,38	104,95	105,44	105,43	105,00	105,42	105,48	105,52	105,52
4,75	104,94	105,46	105,42	105,42	104,95	105,44	105,43	105,00	105,42	105,48	105,52	105,52

ZAKŁAD BUDOWY DRÓG I MOSTÓW
"BEMARK" - Marek Kuśmierczyk
68-300 Lubsko, ul. Budowlanych 4, tel. 511 974 726.

PROJEKT BUDOWLANY

PRZEBUDOWA ULIC KRÓTKIEJ I KWIATOWEJ
W m. OSTROWITE.

Investor: GMINA OSTROWITE.

Projektant: Marek Kuśmierczyk, upr:11/04/Zg.

SKALA: 1:50.

PRZEMKROJE POPRZECZNE.

RTSUNEK NR: 4.1.