


PRZEKRÓJ A-A

SKALA 1:50

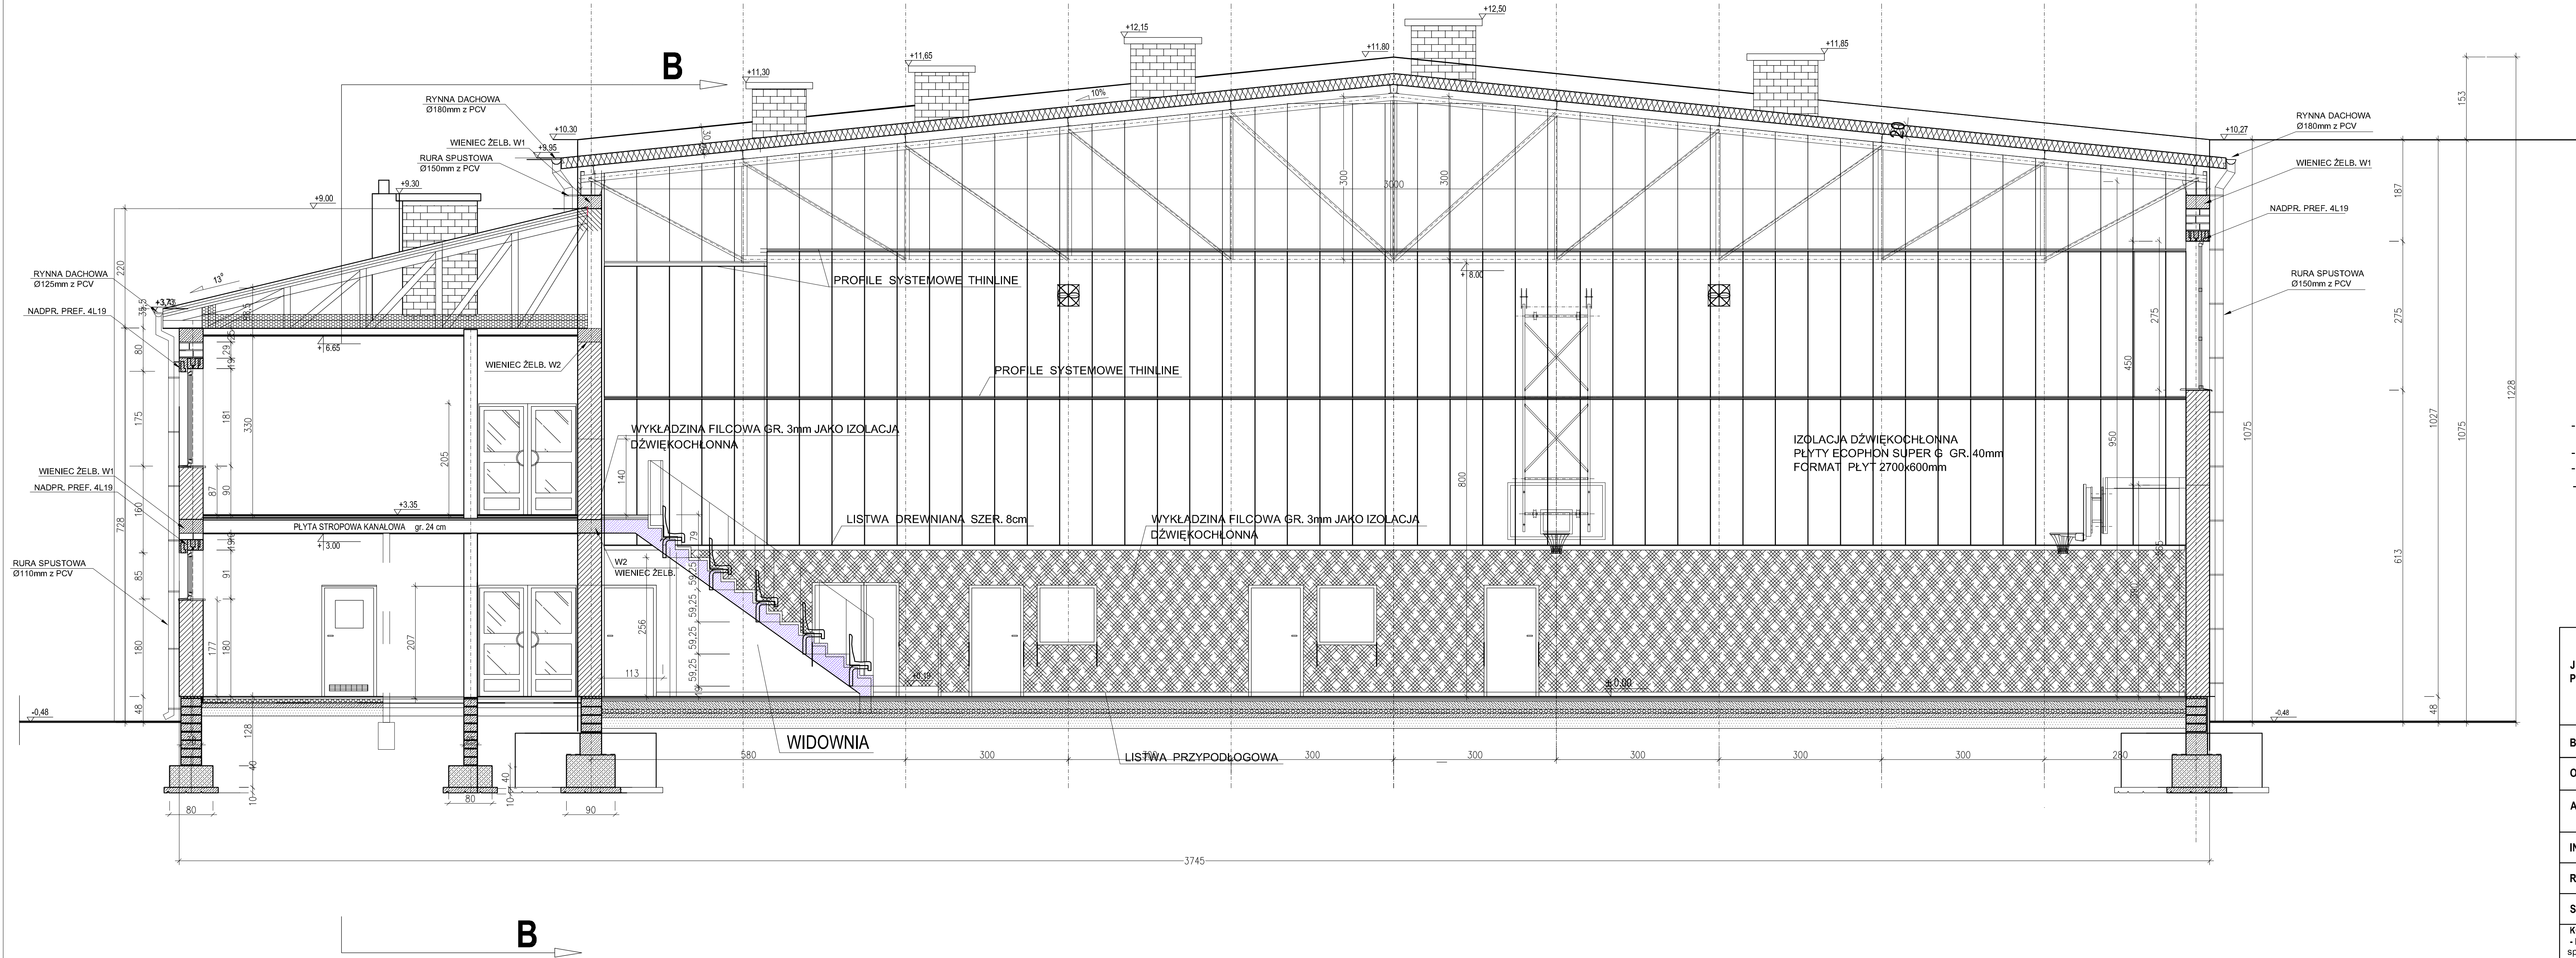

- UWAGI:
IZOLACJA AKUSTYCZNA:
- PŁYTY ECOPHON SUPER G GR. 40mm(ODPORNE NA UDERZENIA)
 - FORMAT PŁYT 2700x600mm
 - PROFILE SYSTEMOWE THINLINE
 - DO WYS. 2,70m WYKŁADZINA FILCOWA GR. 3mm JAKO IZOLACJA DŹWIEKOCHŁONNA

JEDNOSTKA PROJEKTOWA	PRZEDSIĘBIORSTWO PROJEKTOWO -BUDOWLANO-HANDLOWE inż. bud. RYSZARD WYRYBKOWSKI ul. SZYMANOWSKIEGO 30 64-100 LESZNO tel. 065 529 64 90	
BRANŻA:	ARCHITEKTURA - ADAPTACJA AKUSTYCZNA	
OBIEKT:	HALA SPORTOWO - ŚRODOWISKOWA	
ADRES:	OSTROWITE , POWIAT SŁUPCA DZIAŁKA NR 187/3	
INWESTOR:	GMINA OSTROWITE	
RYSunek:	PRZEKRÓJ A-A	
SKALA:	1 : 50	
KONSTRUKCJA - - PROJEKTANT specj.konstrukcyjna	inż. RYSZARD WYRYBKOWSKI upr. nr 646/84/Lo	
KONSTRUKCJA - - SPRAWDZAJĄCY specj.konstrukcyjna	mgr inż. JANINA GRUSZKIEWICZ-PTASIK upr. nr 623/84/Lo	
02.2012 r.	RYS. NR 2	STR. NR