


KŁAD ŚCANY PODŁUŻNEJ
PÓŁNOCNEJ

SKALA 1:50



UWAGI:
IZOLACJA AKUSTYCZNA:
- PŁYTY ECOPHON SUPER G GR. 40mm(ODPORNE NA
UDERZENIA)
- FORMAT PŁYT 2700x600mm
- PROFILE SYSTEMOWE THINLINE
- DO WYS. 2,70m WYKŁADZINA FILCOWA GR. 3mm JAKO
IZOLACJA DŹWIEKOCHŁONNA

JEDNOSTKA PROJEKTOWA	PRZEDSIĘBIORSTWO PROJEKTOWO -BUDOWLANO-HANDLOWE inż. bud. RYSZARD WYRYBKOWSKI ul. SZYMANOWSKIEGO 30 64-100 LESZNO tel. 065 529 64 90
BRANŻA:	ARCHITEKTURA - ADAPTACJA AKUSTYCZNA
OBIEKT:	HALA SPORTOWO-ŚRODOWISKOWA
ADRES:	OSTROWITE , POWIAT SŁUPCA DZIAŁKA NR 187/3
INWESTOR:	GMINA OSTROWITE
RYSUNEK:	KŁAD ŚCANY PODŁUŻNEJ PÓŁNOCNEJ
SKALA:	1 : 50
KONSTRUKCJA - PROJEKTANT specj.konstrukcyjna	inż. RYSZARD WYRYBKOWSKI upr. nr 646/84/Lo
KONSTRUKCJA - SPRAWDZAJĄCY specj.konstrukcyjna	mgr inż. JANINA GRUSZKIEWICZ-PTASIK upr. nr 623/84/Lo
02.2012 r.	RYS. NR 5
	STR. NR