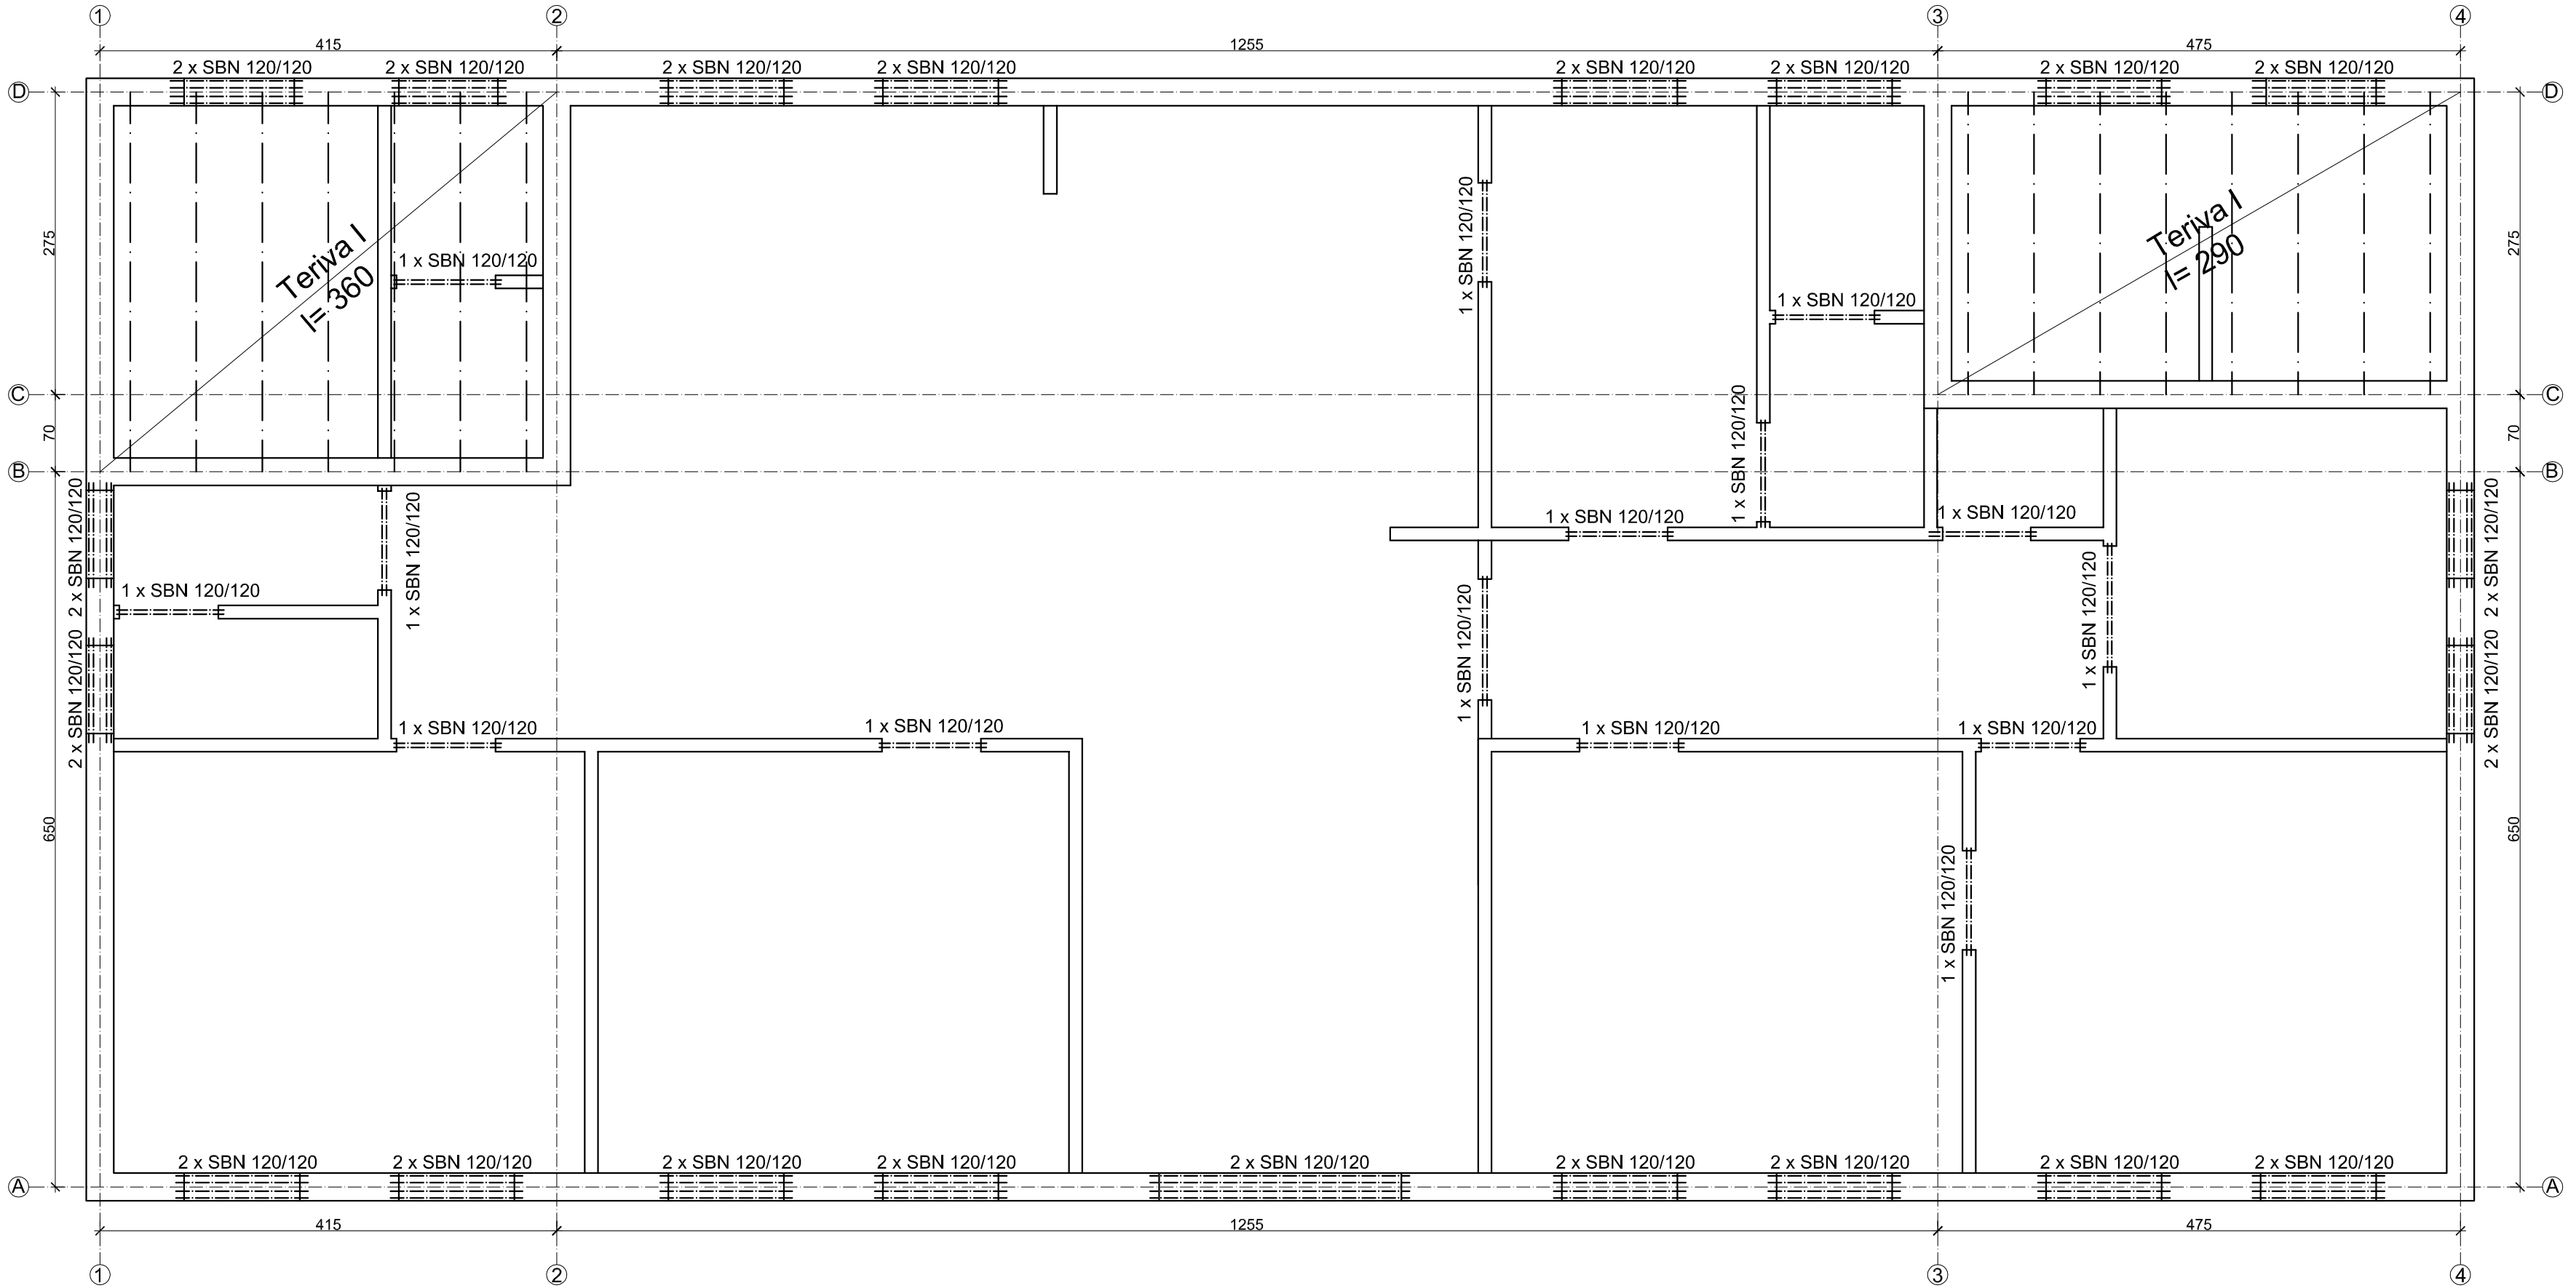

Strop Teriva I o klasie odporności ogniowej EI 60

INWESTYCJA :	OŚRODEK ZDROWIA GMINA OSTROWITE, OBRĘB GIEWARTÓW, DZIAŁKA 141/2, 141/3		
TEMAT :	RZUT STROPU		
Projektant:	Józef Tarczewski	UPR. BUD. NR PROJEKTANT BUDOWNICZY Z ART. 364, NR EWID UPR.2500/59	
Opracował:	mgr inż. Andrzej Kofodziejski	UPR. NR UAN.97/8346/II/32.87 SPECJ. KONSTRUKCYJNO–BUDOWLANA	
Inwestor:	GMINA OSTROWITE, UL. LIPOWA 2 62–402 OSTROWITE		
	Branża: KONSTRUKCJA		Nr rysunku K1
Data 15.03.2017	Skala 1:50	Faza P.B	