MAPA DO CELÓW PROJEKTOWYCH		
Identyfikator zgłoszenia prac geodezyjnych		WG.6640.2365.2022
Nazwa miejscowości		Glewartów Holendry
Jednostka ewidencyjna	identyfikator	302304_2
	nazwa	Ostrowite
Obręb ewidencyjny	identyfikator	0003
	nazwa	Glewartów Holendry
Skala mapy		1:500
Nazwa układu współrzędnych	proteokątnych	PL-2000/6
	układu wysokości	PL-KRON86-NH
Sekcja		6.177.20.24.2.4 6.177.20.25.1.3 6.177.20.24.4.2
Data opracowania mapy		08.12.2022 r.

Usługi Geodezyjne NADGEO
Adrian Nadgrodkiewicz
ul. Poznańska 15A, 62-400 Słupca
tel. 693 948 986
NIP 667-17-00-412 REGON 302755377

GEODETA UPRAWNIONY
inż. Adrian Nadgrodkiewicz
nr uprawnień 29002

nazwa/imię i nazwisko wykonawcy lotny czytelnosć mapy

imię i nazwisko geodety uprawnionego,

Wykonanie niniejszej mapy nie było poprzedzone ustaleniami dotyczącymi ewentualnych służebności gruntowych obciążających grunty położone w granicach projektowanej inwestycji budowlanej.
Nie wyłącza się istnienia innych nie wykazanych na niniejszej mapie urządzeń podziemnych , która nie były zgłoszone do inwentaryzacji .

Zasięg aktualizacji:

Arkusz nr 5

Potwierdzam, że zasoby zostały zasilone sygnałem z modułu prac geodezyjnych i kartograficznych, który wyczerpuje zakres wykonanej pracy/zmiany stanu/zmiany. Jednocześnie informuję, że powyższe informacje zostaną wprowadzone do bazy danych EGiB, GESUT i BDOT500.

Identyfikator zgłoszenia prac geodezyjnych	WG.6640.2365.2022
Organ służby geodezyjnej, który otrzymał zgłoszenie	Starosta Słupski
Wykonawca prac geodezyjnych	Usługi geodezyjne NADGEO Adrian Nadgrodkiewicz
Te same dane sprzężenia dokumentu kartograficznego (wyrys/przegląd/wypis) otrzymał	Przyjął(a) inny(ka)
	z dnia 19.12.2022
Imię i nazwisko osoby sporządzającej zasilenie/aktualizację bazy danych	Adrian Nadgrodkiewicz w uprawnień 29002

Kanalizacja grawitacyjna PCV 300x5,9 SN8
Kanalizacja tłoczna PE100 110mm,6,6 PN10
PE100 90x5,4 PN 10

BIURO REALIZACJI INWESTYCJI
RWA TURAWICZKA
85-331 BYDGOSZCZ ul. IKARA 8/5

PROJEKT ZAGOSPODAROWANIA TERENU

Obiekt	Budowa sieci kanalizacji sanitarnej - Etap I		
Nazwa rysunku	Projekt zagospodarowania		
Identyfikatory działek	302304_2.0003.8004	302304_2.0003.102	
	302304_2.0003.79	302304_2.0016.20	
	302304_2.0003.155	302304_2.0016.21/1	
	302304_2.0003.101		
Inwestor	GMINA OSTROWITE ul. Lipowa 2 62-402 Ostrowite		
Data	06.05.2023	Skala 1:500	Rys. nr 2
Projektant	inż. Przemysław Żurowski Upr. bud. nr KUP/0070/PWOS/09 spec. instal. w zakresie sieci instal. i urząd. ciepl. went. gaz. wod. i kan.		

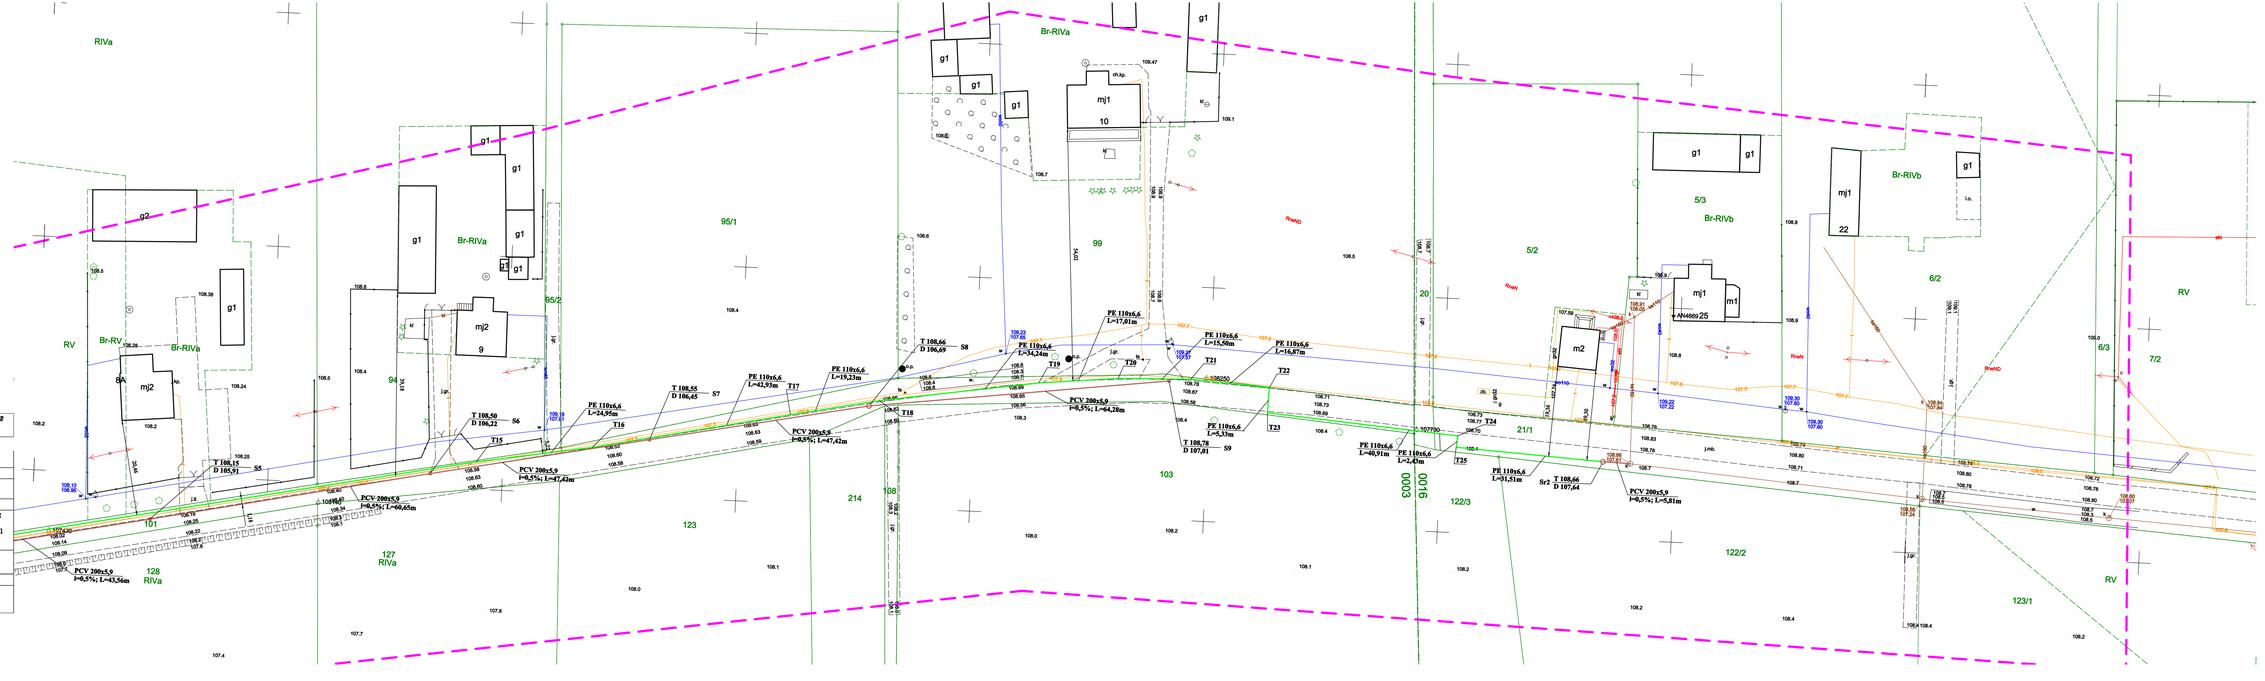
RIVa
Br-RIVa
Br-RV
RV
Br-RIVb
g1
g2
mj1
mj2
m1
m2
8A
9
10
22
25
AN4669
95/1
95/2
94
99
5/3
5/2
6/2
6/3
7/2
20
21/1
122/3
122/2
123/1
214
108
103
127
128
101
0016
0003
T 108,66 D 106,69 S8
T 108,55 D 106,45 S7
T 108,50 D 106,22 S6
T 108,15 D 105,91 S5
T 108,78 D 107,01 S9
T 108,66 D 107,64 Sr2
PE 110x6,6 L=17,01m
PE 110x6,6 L=34,24m
PE 110x6,6 L=19,23m
PE 110x6,6 L=42,93m
PE 110x6,6 L=24,95m
PE 110x6,6 L=15,50m
PE 110x6,6 L=16,87m
PE 110x6,6 L=5,33m
PE 110x6,6 L=40,91m
PE 110x6,6 L=2,43m
PE 110x6,6 L=31,51m
PCV 200x5,9 I=0,5%; L=64,28m
PCV 200x5,9 I=0,5%; L=47,42m
PCV 200x5,9 I=0,5%; L=47,43m
PCV 200x5,9 I=0,5%; L=60,65m
PCV 200x5,9 I=0,5%; L=43,56m
PCV 200x5,9 I=0,5%; L=5,81m
T16
T15
T17
T18
T19
T20
T21
T22
T23
T24
T25
RwHD
ch.kp.
ch.ks.
ogr.
ogr.
ogr