



5

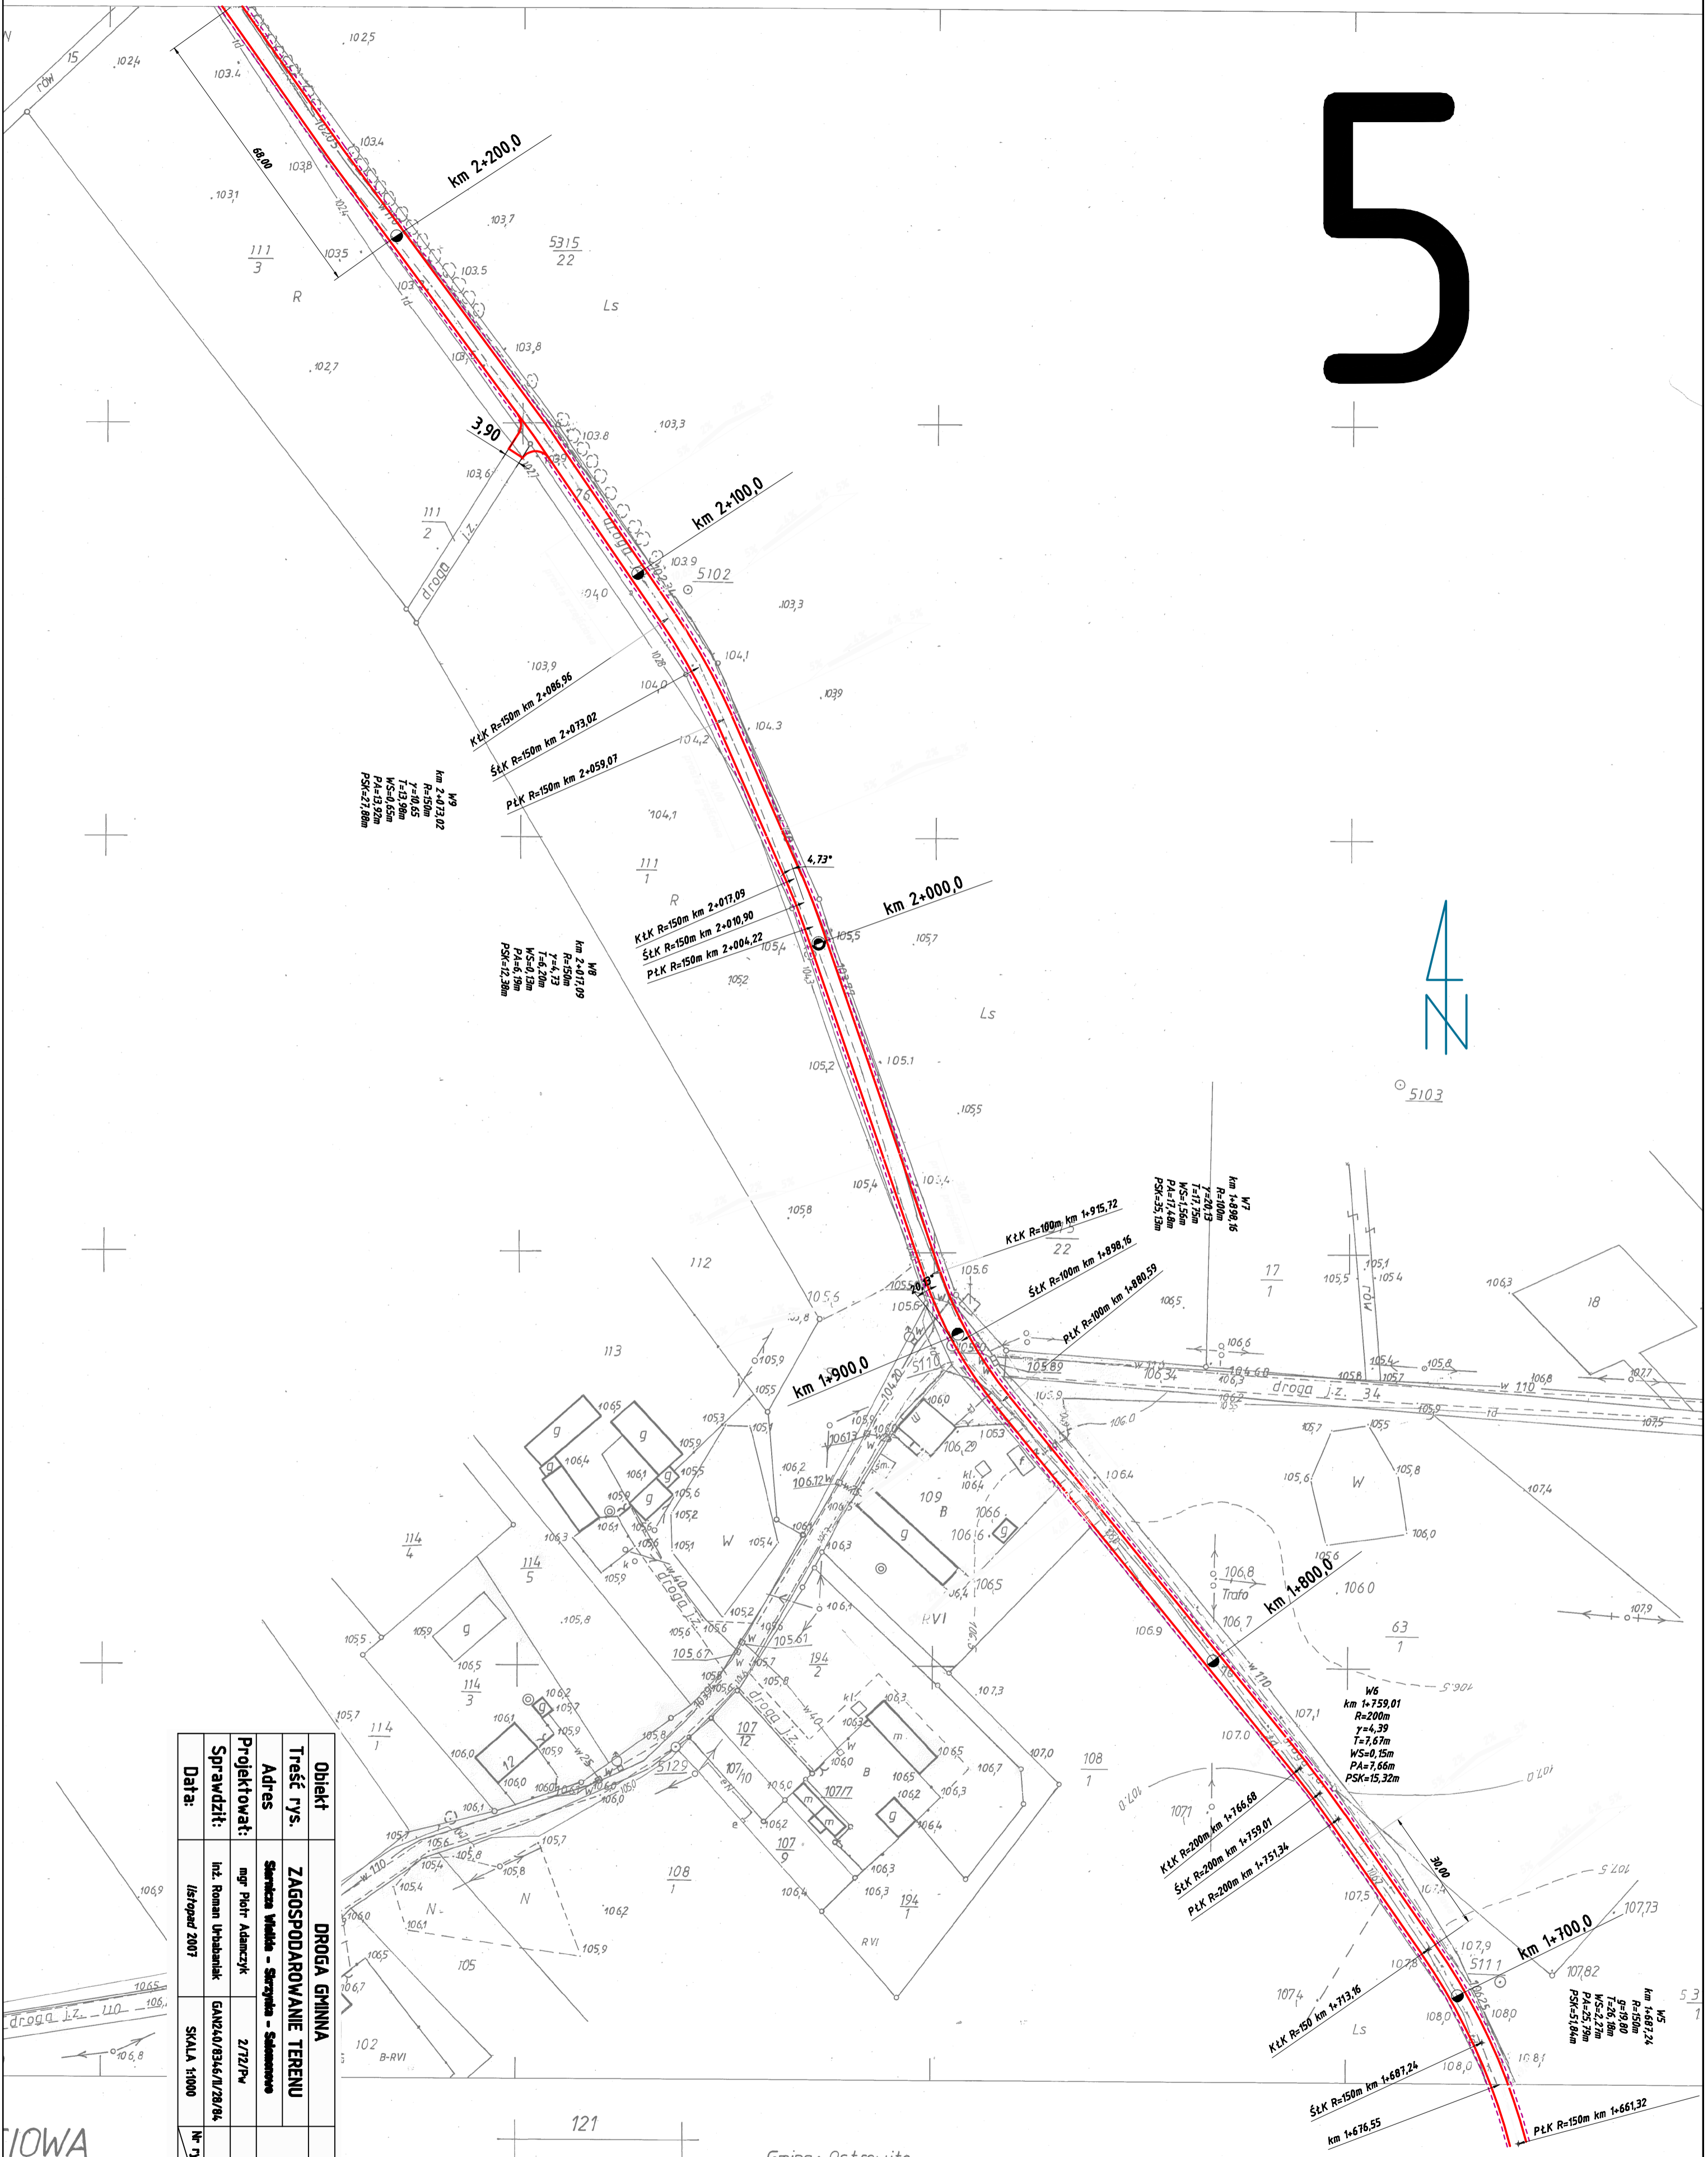

<b>Objekt</b>	DROGA GMINNA	
<b>Treść rys.</b>	ZAGOSPODAROWANIE TERENU	
<b>Adres</b>	Szarzeka Władysław - Skrzynka - Szamotuły	
<b>Projektował:</b>	mgr Piotr Adamczyk	2/72/Pv
<b>Sprawił:</b>	inż. Roman Urbaniak	GANZL0/8346/11/28/04
<b>Data:</b>	listopad 2007	SKALA 1:1000
	Nr rys.	Arkusze
	5	5

OWA  
NYCH

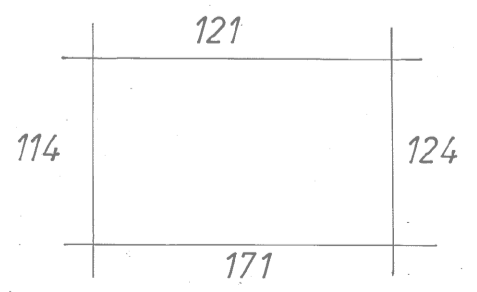

Gmina: Ostrowite  
Wież: Skrzynka  
Dz.ew.rob. 124.8/196