

MAPA DO CELÓW PROJEKTOWYCH 4(5)

Skala 1:500

Nazwa miejscowości: Mieczowica
Jednostka ewidencyjna: 302304_2 Gmina Ostrowite
Obszr ewidencyjna: 001r Mieczowica

oznaczenie granic obszaru, by/ przedmiotem aktualizacji
Nie wyklucza się istnienia innych nie wskazanych na mapie urządzeń podziemnych, które nie były zgłoszone do inwentaryzacji.

Identyfikator zgłoszenia prac geodezyjnych: WG.0040.1217.2024
Układ współrzędnych prostokątnych płaskich: 2000/B
Układ wysokości: PUL-IEVRF2007-NH

Mapa do celów projektowych została wykonana bez ustalenia obciążeń służebności gruntowych ujawnionych w księgach wieczystych.


Stan aktualny na dzień: 16.06.2024 r.
Data opracowania: 29.06.2024 r.
Nazwa firmy:

POMIARY GEODEZYJNE
Bartosz Burda
ul. Słupcka 85, 62-406 Łądek
tel. 683 103 223
NIP: 6671642013, REGON: 520363897

GEODETA UPRAWNIONY
inż. Bartosz Burda
Nr uprawnień 21484

... wodoc. na dz. 246/9, 246/7, 246/8, 246/6 - gm

... równoległe do wodoc. na dz. 246/9, 246/7, 246/8, 246/6 - gm

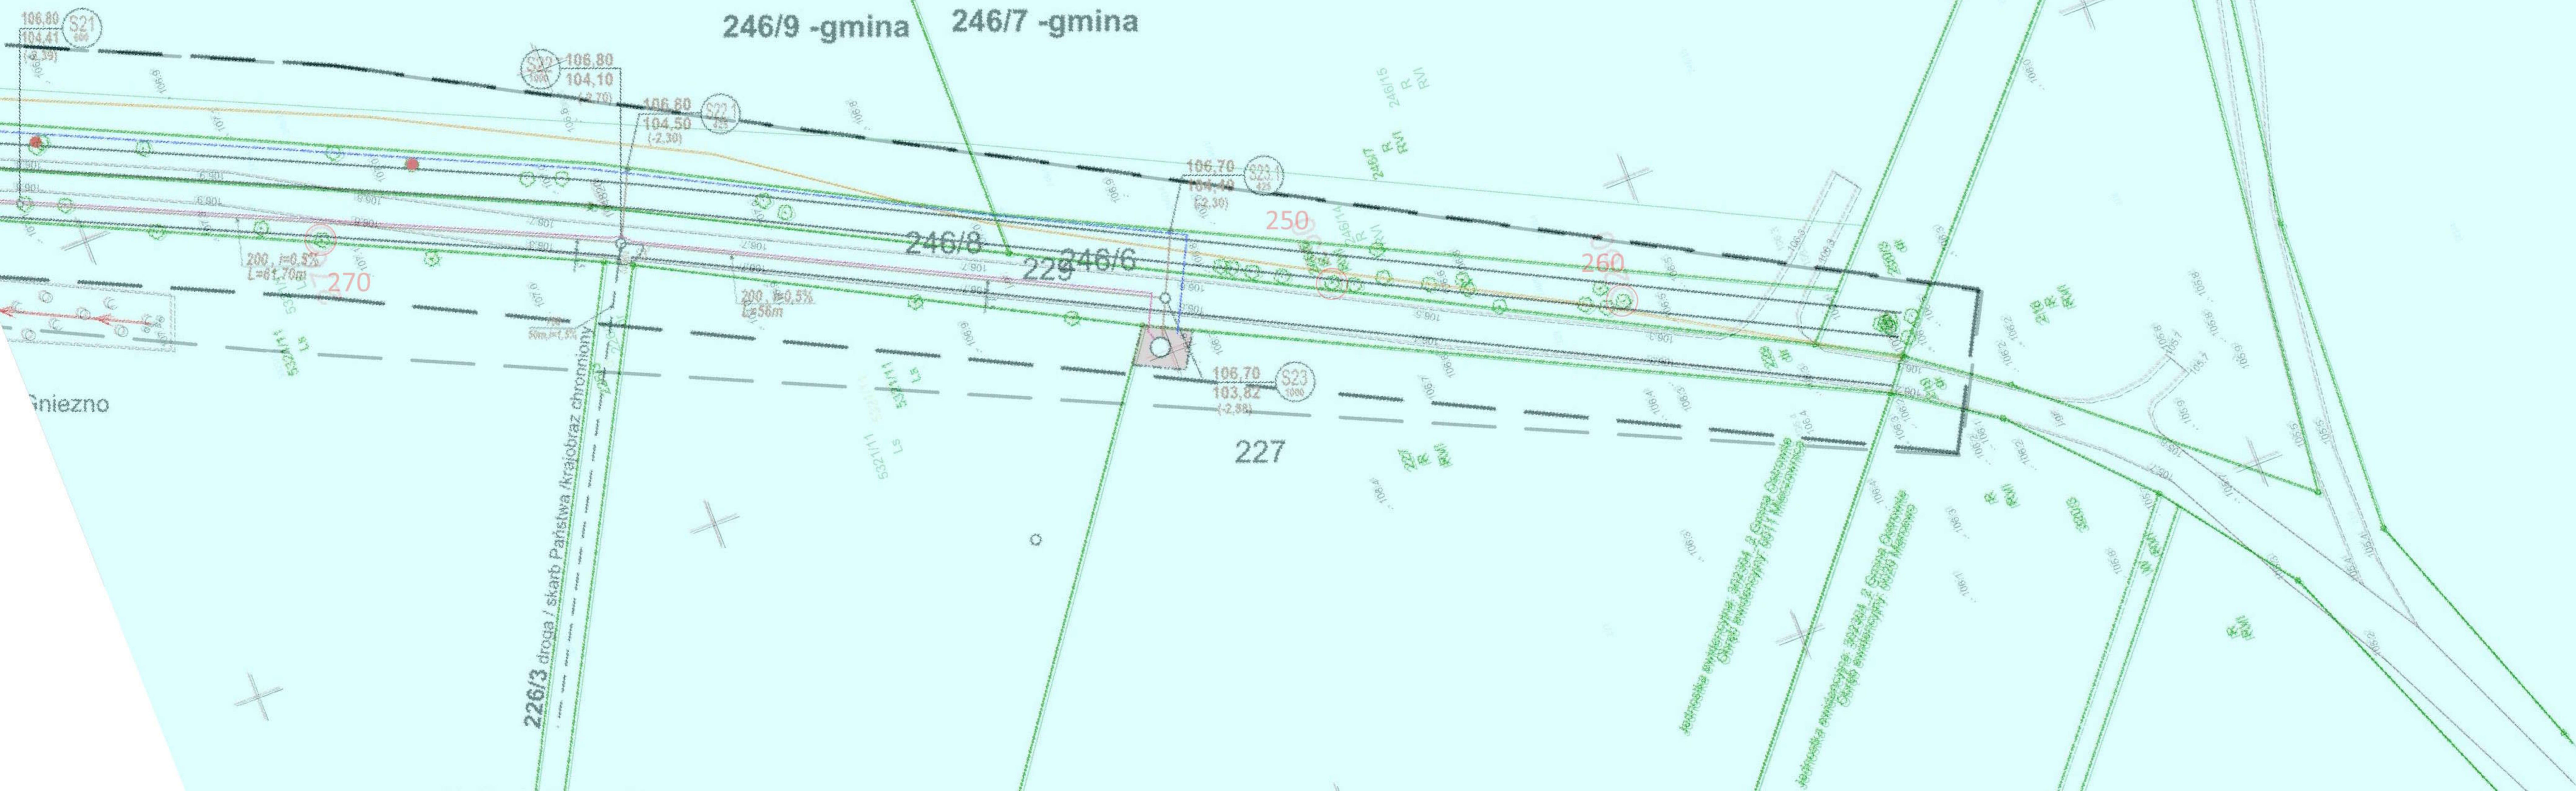

Przewiduje się, że niniejszy dokument został opracowany w wyniku prac geodezyjnych i kartograficznych, których rezultaty, zawierając operaty techniczne, zostały pozytywnie zweryfikowane. Jednocześnie informuje, że jestem świadomy odpowiedzialności karnej za złożenie fałszywego oświadczenia.

Identyfikator zgłoszenia prac geodezyjnych	WG.0040.1217.2024
Organ służby geodezyjnej, której otrzymał zgłoszenie	Starosta, Słupca
Wykonawca prac geodezyjnych	POMIARY GEODEZYJNE Bartosz Burda
Nr oraz data sporządzenia dokumentu zawierającego wyniki geodezyjne i weryfikacji	Protokół nr 2 z dn. 18.09.2024 r.
Imię i nazwisko oraz nr uprawnień zawodowych inżyniera prac	inż. Bartosz Burda Nr uprawnień 21484