


2

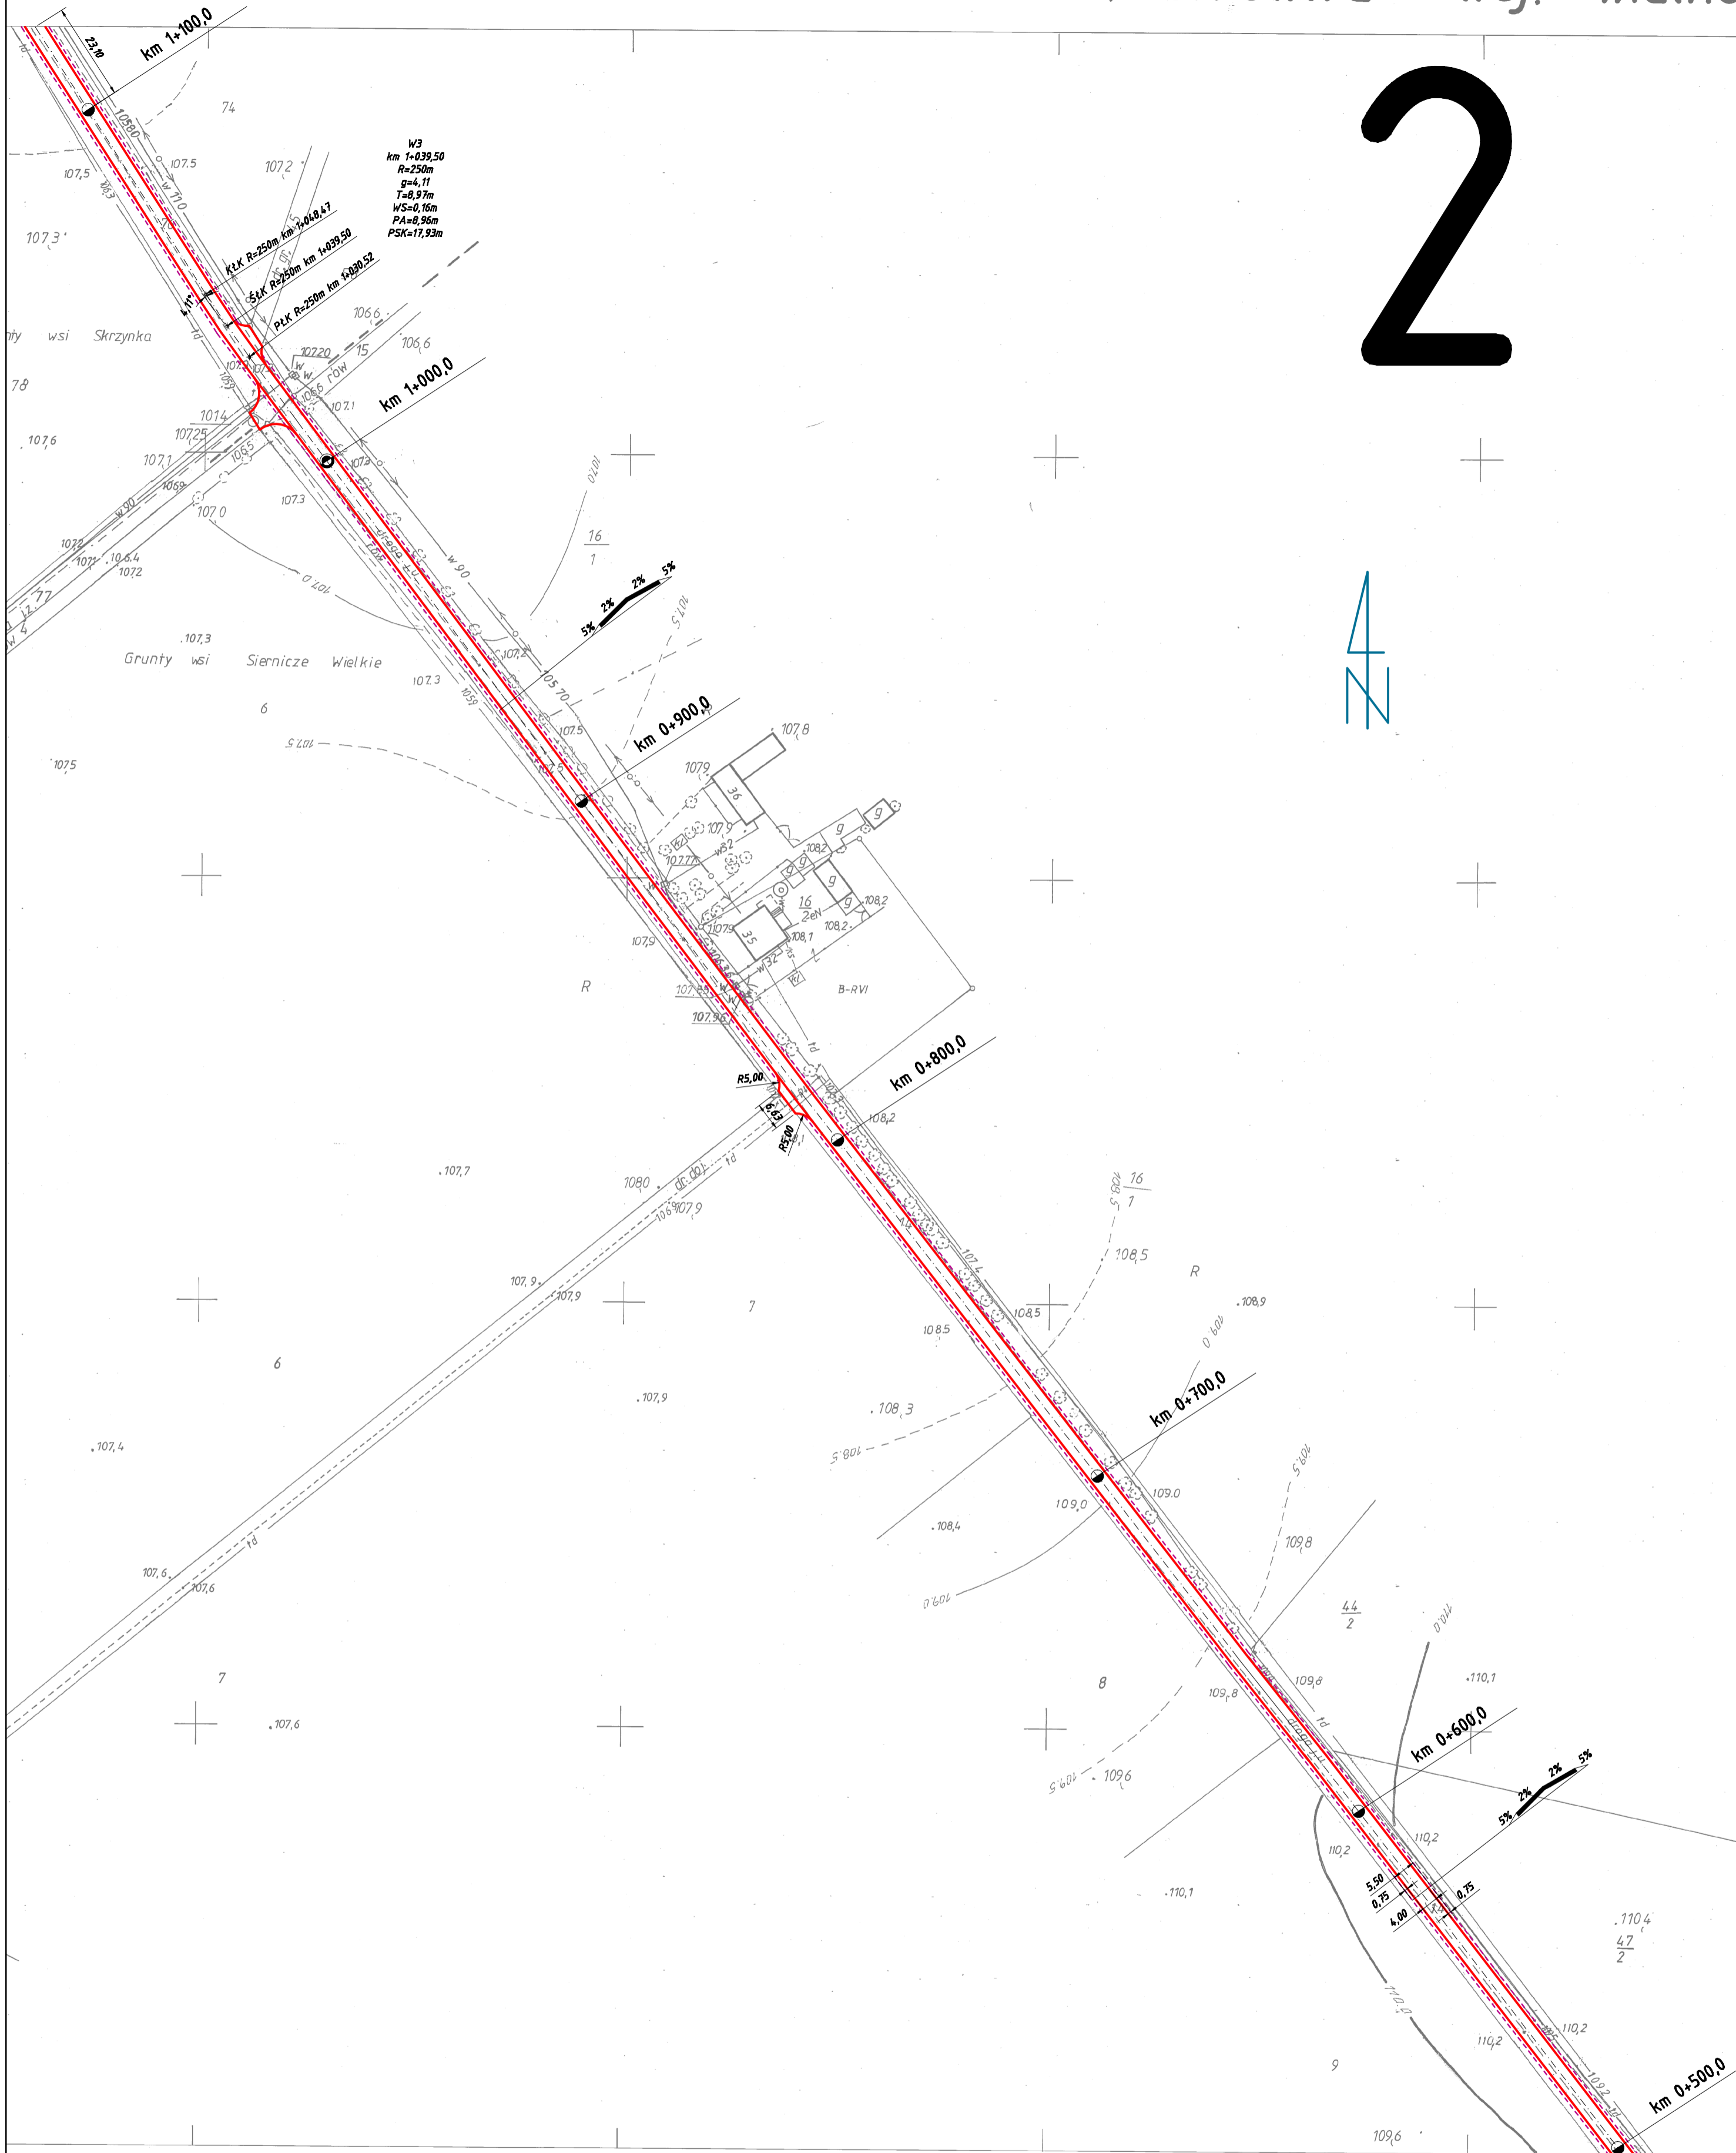

174

MAPA SYTUACYJNO - WYSOKOŚCIOWA
 Założona w 1996 r. przez
**ZAKŁAD USŁUG GEODEZYJNO-KARTOGRAFICZNYCH
 W SŁUPCY**

Wykonawca
 A.Hławka Poziom odniesienia : Kronsztadt 86

Obiekt	DROGA GMINNA		INWESTOR
Treść rys.	ZAGOSPODAROWANIE TERENU		Urząd Gminy Ostrowite
Adres	Siernicze Wielkie - Sierniczka - Salomonowo		Branża
Projektował:	mgr Piotr Adamczyk	2/72/Pw	Drogowa
Sprawił:	Inż. Roman Urbaniak	GAN240/8346/1/28/84	
Data:	listopad 2007	SKALA 1:1000	Nr rys. Arkusz 2