 


MAPA DO CELÓW PROJEKTOWYCH

<p>Wykonawca:</p>  <p>ul. 21 Stycznia 19 62-400 Sępca</p> <p>tel./ fax (0-63) 277-18-33 NIP 667-1649-038</p>	<p>Oznaczenie kancelaryjne zgłoszenia pracy geodezyjnej</p>	<p>KERG.: 240/2013</p>
	<p>Nazwa miejscowości</p>	<p>Ostrowite</p>

Jednostka ewidencyjna	Identyfikator	302304_2
	nazwa	Ostrowite
Obręb ewidencyjny	Identyfikator	0014
	nazwa	Ostrowite

Skala mapy:	1:500 z powiększenia 1:1000
-------------	-----------------------------

Nazwa układu współrzędnych	prostokątnych	"1965 - strefa 4"
	układ wysokości	Kronszadt

Oznaczenie granic obszaru, który był przedmiotem aktualizacji

Arkusz ewidencyjny: 2	Dz. nr.: 187/2; 187/3; 186; 185/1; 185/2
-----------------------	--

<i>Sekcija:</i>	<i>424.141.182.4;182.2</i>
-----------------	----------------------------


Uwagi:

<i>Data opracowania mapy:</i>	<i>04.03.2013 r.</i>
-------------------------------	----------------------







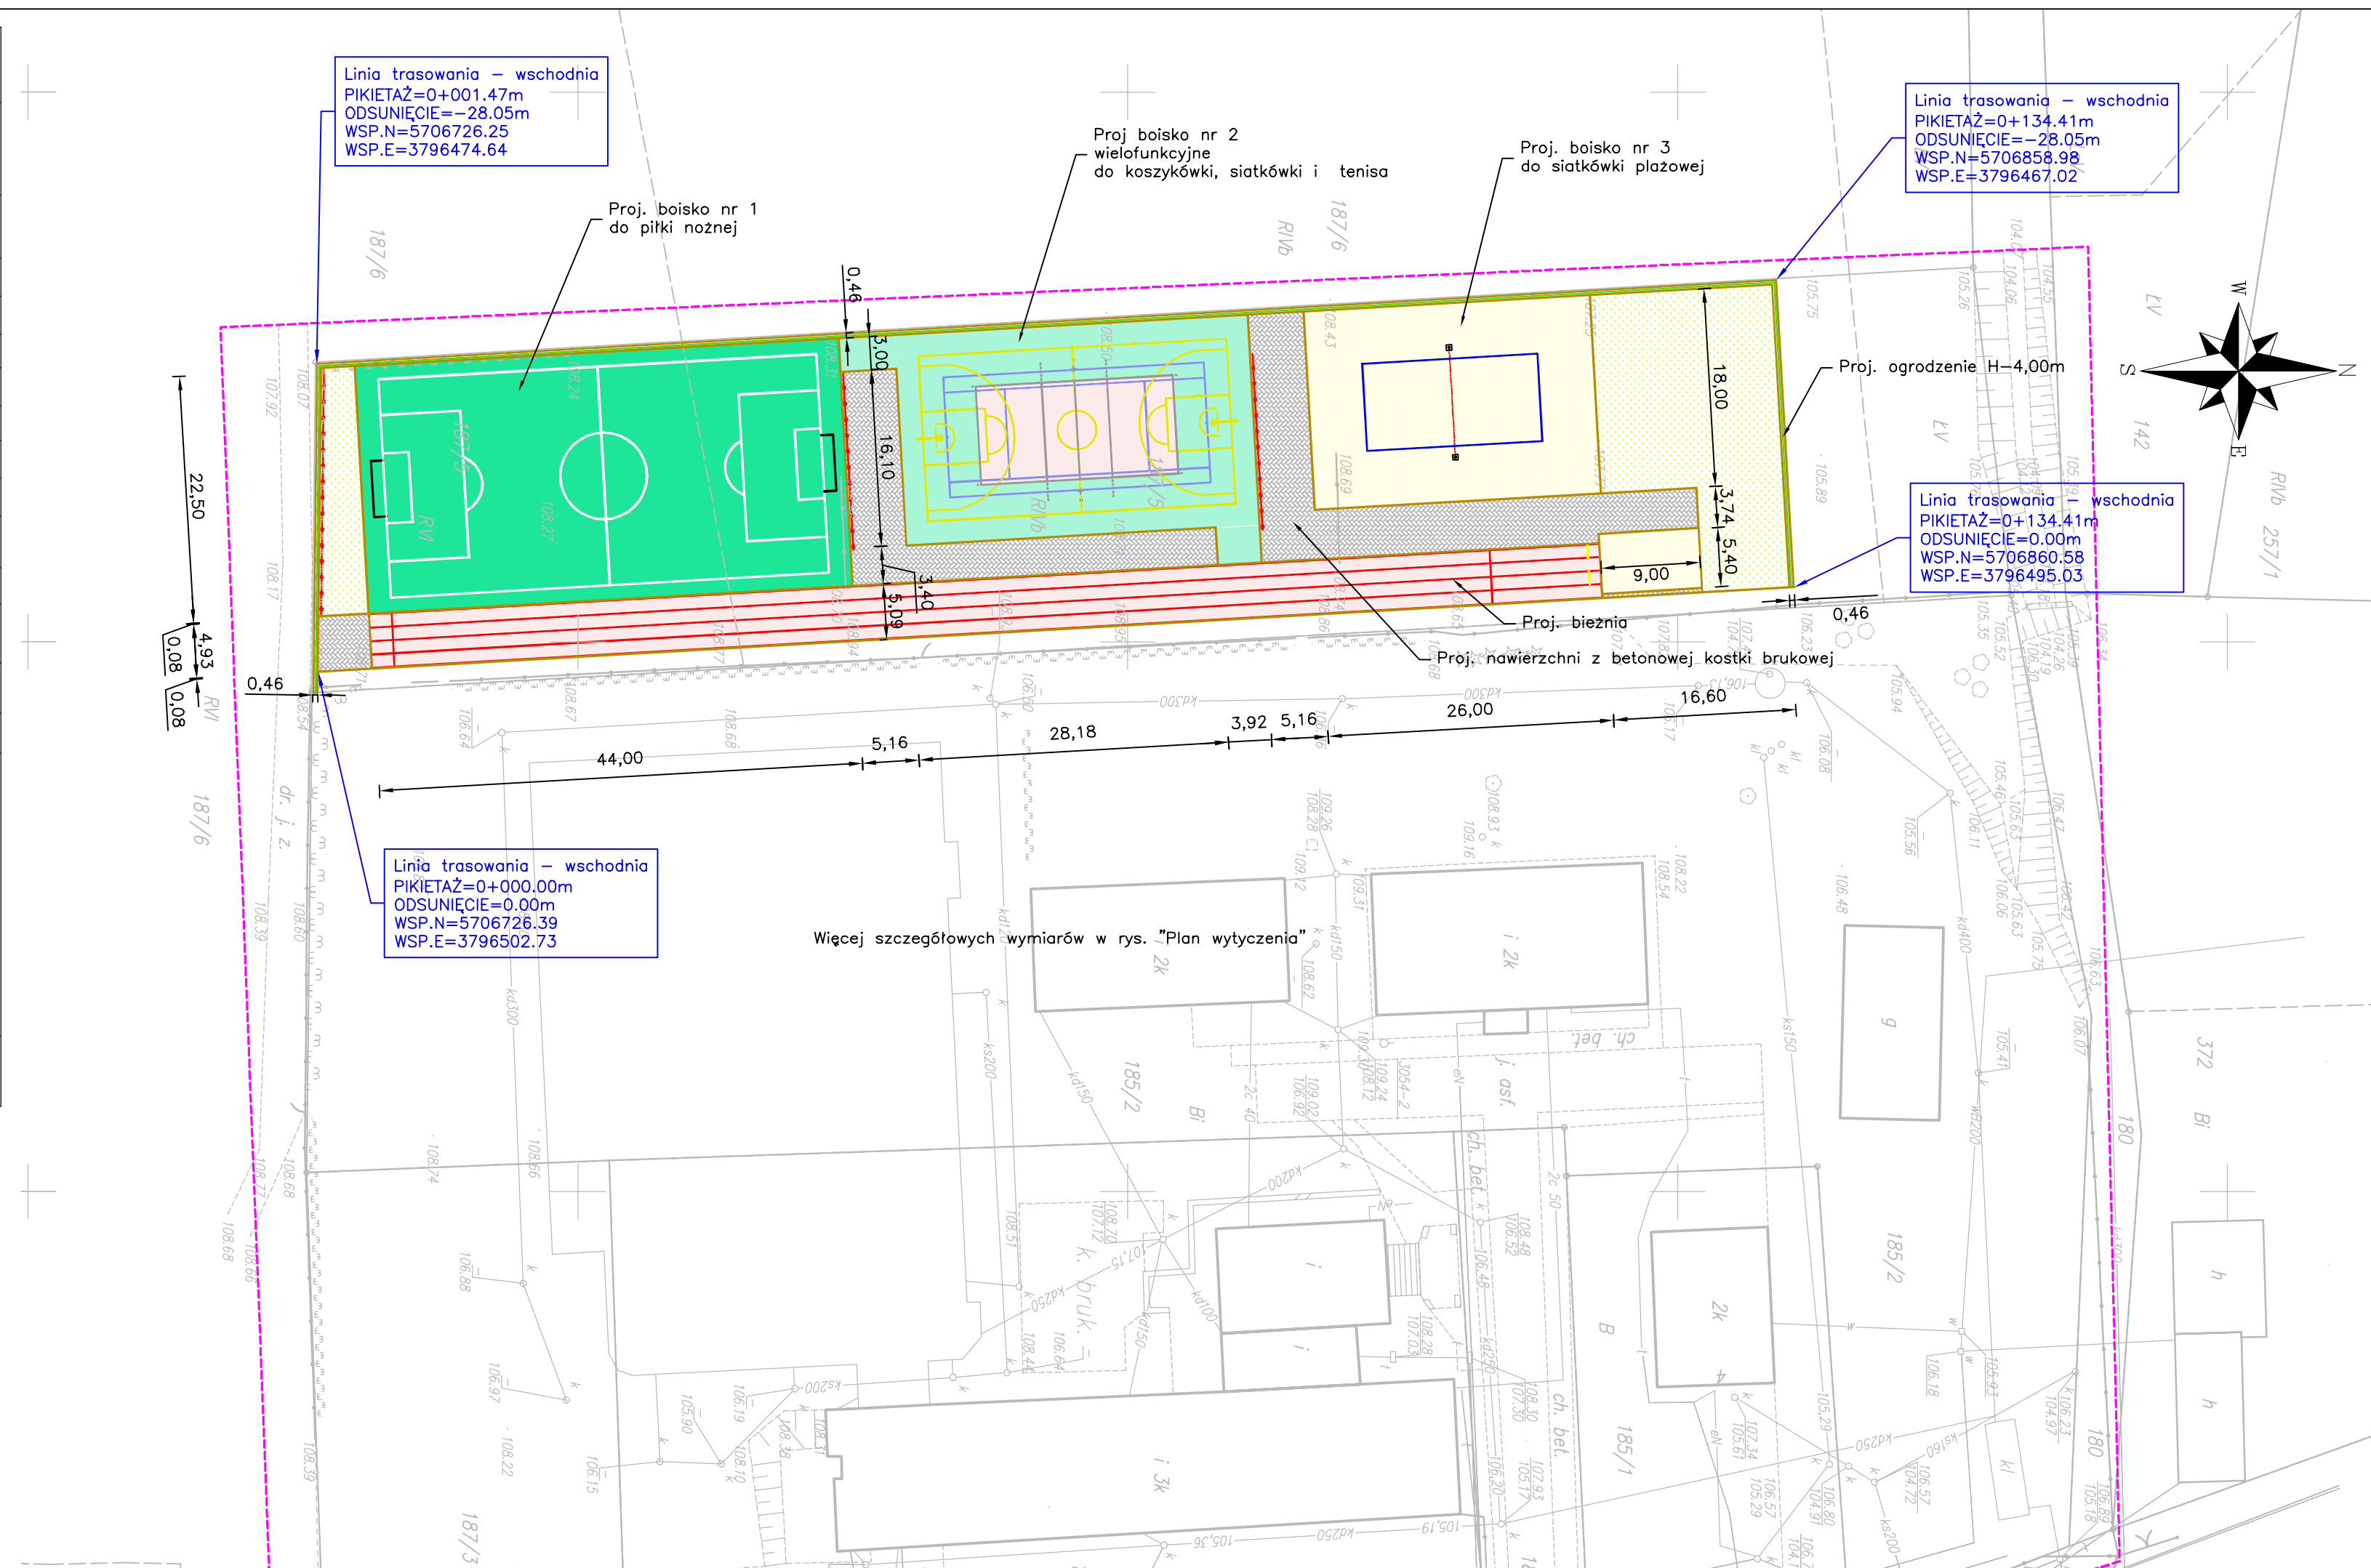

.....


.....
imię i nazwisko geodety uprawnionego, *nr uprawnień i podpis geodety*

Nie wyklucza się istnienia w terenie innych nie wykazanych na niniejszej mapie urządzeń podziemnych, które nie były zgłoszone



LEGENDA:

	proj. obrzeże chodnikowe 8*30*100cm
	proj. piłkochwyty
	proj. nawierzchnie z poliuretanu, typu natrysk - kolor zielony
	proj. nawierzchnie z poliuretanu, typu natrysk - kolor czerwony
	proj. nawierzchnie ze sztucznej trawy - kolor zielony
	proj. nawierzchnie z betonowej kostki brukowej
	proj. wypełnienie piaskiem (siatkówka plażowa, zeskokcznia w dal)
	obsianie terenu trawą

Biuro projektowe 	Andrzej Madaj ul. Ratajczaka 7/13, 62-400 Słupca www.amadaj.pl biuro@amadaj.pl
Temat	Budowa boisk wielofunkcyjnych i bieżni lekkoatletycznej wraz z urządzeniami technicznymi
Nazwa i adres obiektu	Boiska wielofunkcyjne w m. Ostrowite ul. Szkolna 4, 62-402 Ostrowite, powiat słupecki, woj. wielkopolskie
Nazwa rysunku	Projekt zagospodarowania terenu

Zespół projektowy	Numer uprawnień	Podpis	Skala <div style="font-size: 2em; font-weight: bold;">1:500</div>
Projektował Andrzej Madaj	specjalność konstrukcyjno - budowlana GPB 7342-13/98		Nr rysunku <div style="font-size: 2em; font-weight: bold;">2</div>
			Nr arkusza <div style="font-size: 2em; font-weight: bold;">1/1</div>
Stadium Projekt do zgłoszenia robót	Data	Maj 2013	