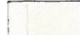

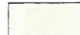







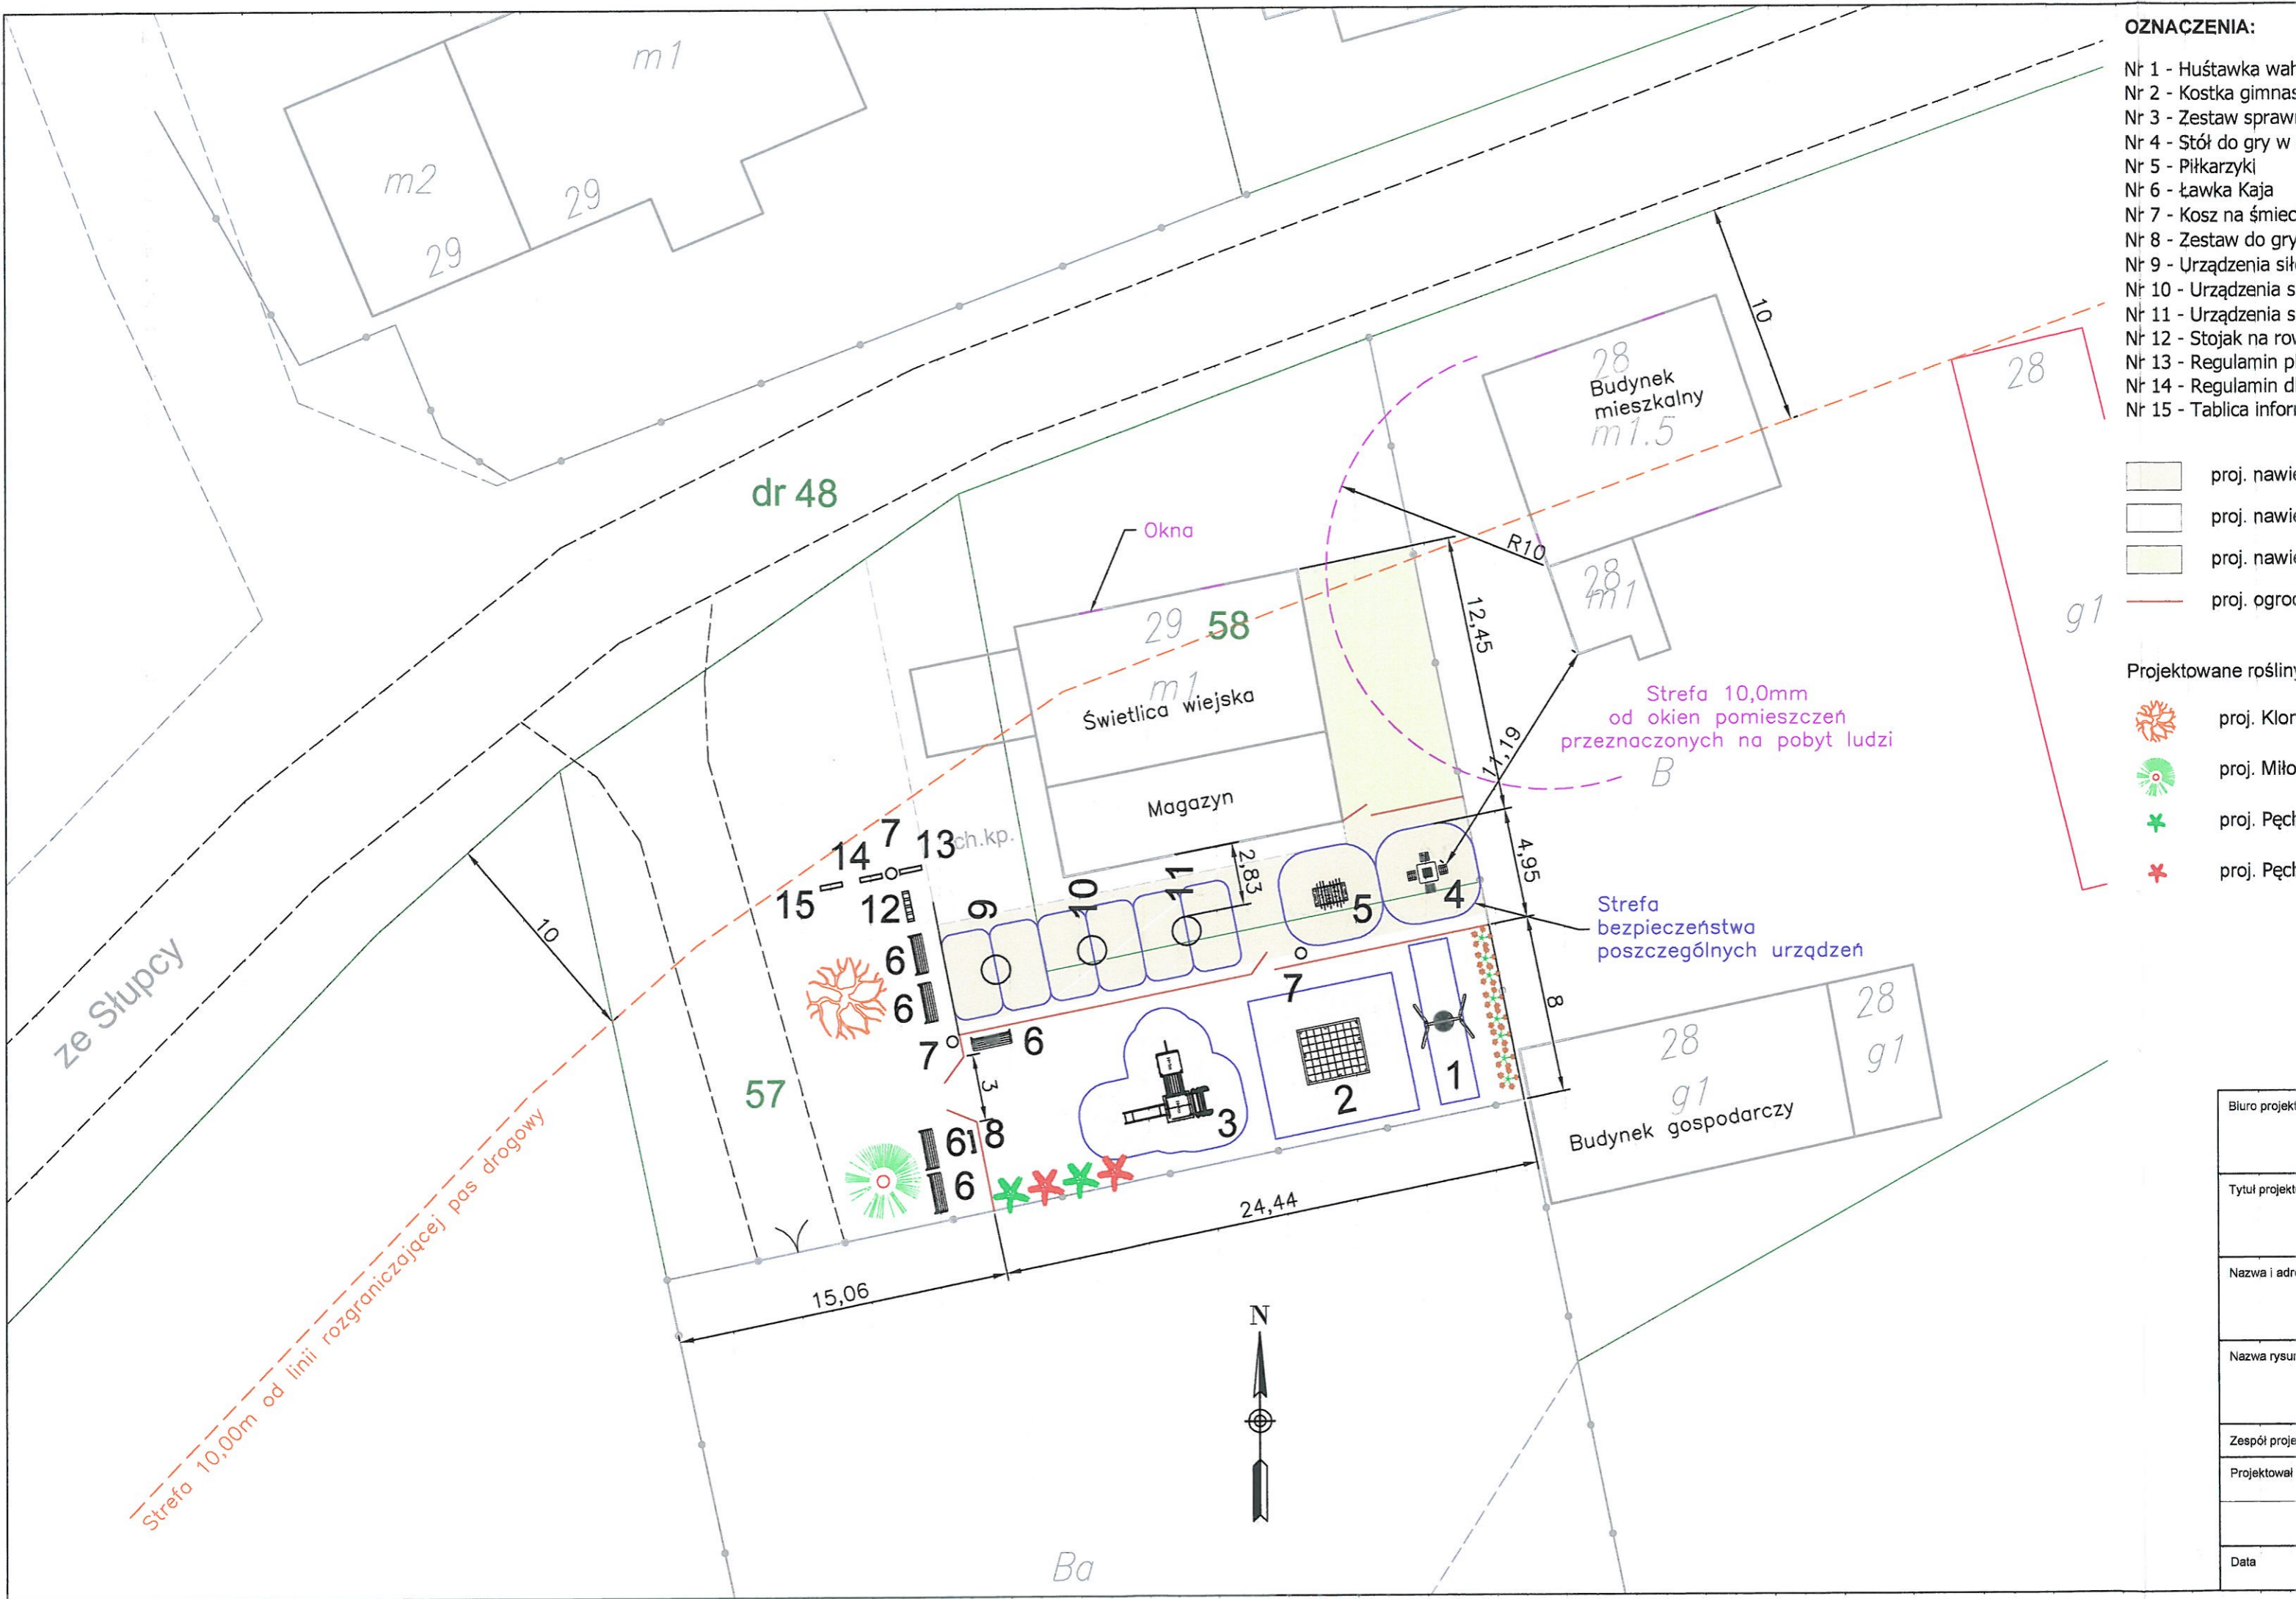
**OZNACZENIA:**

- Nr 1 - Huśtawka wah.
- Nr 2 - Kostka gimnast.
- Nr 3 - Zestaw sprawn.
- Nr 4 - Stół do gry w s
- Nr 5 - Piłkarzki
- Nr 6 - ławka Kaja
- Nr 7 - Kosz na śmieci
- Nr 8 - Zestaw do gry
- Nr 9 - Urządzenia sił
- Nr 10 - Urządzenia sił
- Nr 11 - Urządzenia sił
- Nr 12 - Stojak na row
- Nr 13 - Regulamin pl
- Nr 14 - Regulamin dla
- Nr 15 - Tablica inform

-  proj. nawie
-  proj. nawie
-  proj. nawie
-  proj. ogrod

**Projektowane rośliny**

-  proj. Klon
-  proj. Miłor
-  proj. Pęcz
-  proj. Pęcz



Biuro projekto
Tytuł projektu
Nazwa i adre
Nazwa rysun
Zespół projek
Projektowa
Data